



AGUAS KPITAL CÚCUTA S.A. E.S.P.

SOCIALIZACIÓN PROYECTOS DE REPOSICIÓN DE REDES DE ACUEDUCTO Y ALCANTARILLADO I SEMESTRE DE 2024



**AGUAS
KPITAL
CÚCUTA**
S.A. E.S.P.
Operador de la empresa de
acueducto y alcantarillado
EIS CÚCUTA S.A. E.S.P.

LEAL VILLA DE
SAN JOSÉ DE
CÚCUTA

**ALCALDÍA
DE SAN JOSÉ DE
CÚCUTA**

CÚCUTA, 2050 ESTRATEGIA DE
TODOS
LOS CIUDADANOS

eis

EMPRESA DE ACUEDUCTO Y ALCANTARILLADO
DE CÚCUTA S.A. E.S.P.

ALCANTARILLADO SANITARIO

NOMBRE	FECHA	Ø	LONG	INVERSION 1 SEM	INVERSION 2 SEM	TOTAL
SAN RAFAEL, AVENIDA 3 CLL 24 Y 26; CALLE 24 AV 1 Y 3	1 semestre	8	130,0	115.992.020		115.992.020
R15-INT. MARGEN DERECHO CANAL BOGOTA DESDE DIAGONAL SANTANDER - AV GUAIMARAL	1 semestre	36	228,0	1.771.281.701		1.771.281.701
		39	666,0			
SP26-EMPALMES A INTERCEPTOR 24 CECI-MINUTO DE DIOS	1 semestre	8	471,0	285.518.818		285.518.818
P16-INTERCEPTOR QUEBRADA LAS BRUJAS A INTERCEPTOR QUEBRADA TONCHALÁ FASE II	1 semestre	12	17,2	833.660.892	207.967.157	1.041.628.049
		16	1051,3			
LA RIVIERA, CALLE 9 AV 3E Y 5E; AVENIDA 3E CLL 9 Y 10A	1 semestre	8	400,0	1.179.455.474	589.727.737	1.769.183.211
		18	327,0			
		20	573,0			
LIBERTADORES, CALLE 15 - 15A CON AVENIDA LIBERTADORES	1 semestre	8	4,0	1.412.155.156	-	1.412.155.156
		10	212,0			
		12	232,0			
		16	308,0			
		18	350,0			
QUINTA BOSH, AVENIDA 3E ENTRE CALLE 4 Y CALLE 2N; CALLE 2N ENTRE AVENIDA 3E Y 5E; AVENIDA 5E ENTRE CALLE 2N Y CALLE 6N	1 semestre	18	600,0	970.458.792	745.250.525	1.715.709.317
		20	510,0			
PSMV, EMISARIO FINAL PRADOS DEL ESTE	1 semestre	20	440,0	1.555.894.390	-	1.555.894.390
		24	445,0			
PSMV, EMISARIO TRIGAL DEL NORTE	1 semestre	18	1100,0	1.062.737.757	570.431.040	1.633.168.797
EMISARIO FINAL VIRGILIO BARCO FASE I (CALLE 23 AVENIDA 1 TRIGAL DEL NORTE, AV 1E CLL 26 LA CONCORDIA)	1 semestre	24	540,0	891.652.957	132.799.377	1.024.452.334
P16-INTERCEPTOR QUEBRADA LAS BRUJAS A INTERCEPTOR QUEBRADA TONCHALÁ	2 semestre	8	273,9		1.103.425.727	1.103.425.727
		10	682,7			
		12	157,4			

ACUEDUCTO

NOMBRE	FECHA	Ø	LONG	INVERSION 1 SEM	INVERSION 2 SEM	TOTAL
IANC, ZONA SUR SECTOR 14 - AVENIDA 1	1 semestre	12	839,3	830.294.454		830.294.454
IANC, S-2703 y S-2701 CARLOS RAMIREZ PARIS/DOÑA NIDIA	1 semestre	3	761,0	286.049.247		286.049.247
		8	765,0			
ACUEDUCTO MARGEN DERECHO CANAL BOGOTA DESDE DIAGONAL SANTANDER - AV GUAIMARAL	1 semestre	16	535,0	556.097.789		556.097.789
IANC, S-30 CARORA/LOMA DE BOLIVAR	1 semestre	3	240,0	213.535.427		213.535.427
		6	240,0			
IANC REPOSICION REDES S-50202	1 semestre	3	581,0	191.408.316		191.408.316
IANC REPOSICION REDES S-2005 (AEROPUERTO/PORVENIR/BRISAS DEL PORVENIR/VIRGILIO BARCO/TOLEDO PLATA/BRISAS DE LOS MOLINOS/ÍNSULA)	1 semestre	3	14241,3	2.777.787.85	3.736.810.71	6.514.598.57
		4	2224,5			
		6	1759,4			
		8	1714,0			
		12	4,9			
		16	1919,2			
RED MATRIZ - REDOMA CEMENTERIO CENTRAL/TRANSV 17/AUTOPISTA ATALAYA	1 semestre	3	670,0	1.726.374.37	6.589.209.78	8.315.584.16
		6	51,5			
		8	3,5			
		10	344,0			
		18	691,1			
		20	521,3			
		24	2811,4			
LIBERTADORES, CALLE 15 - 15A CON AVENIDA LIBERTADORES	1 semestre	3	7,6	317.771.749		317.771.749
		4	566,4			
		6	139,3			

PROYECTOS


REPOSICIÓN REDES DE ACUEDUCTO

- Reposición de red Ø24" Trasversal 17.
- Reposición Av. 2 Barrio Aeropuerto.

REPOSICIÓN REDES DE ALCANTARILLADO SANITARIO

- Reposición red alcantarillado Ø18"-Ø16"-Ø12"-Ø10"-Ø8" Av. 15ª Libertadores - Av. 5 Este.
- Reposición red alcantarillado sanitario Quinta Bosch Ø20" - Ø18" - Ø16" - Ø14" - Ø8"
- Reposición red alcantarillado La Riviera. Ø20" - Ø18" - Ø8"
- Reposición red de alcantarillado Prados del Este. Ø30" - Ø27"



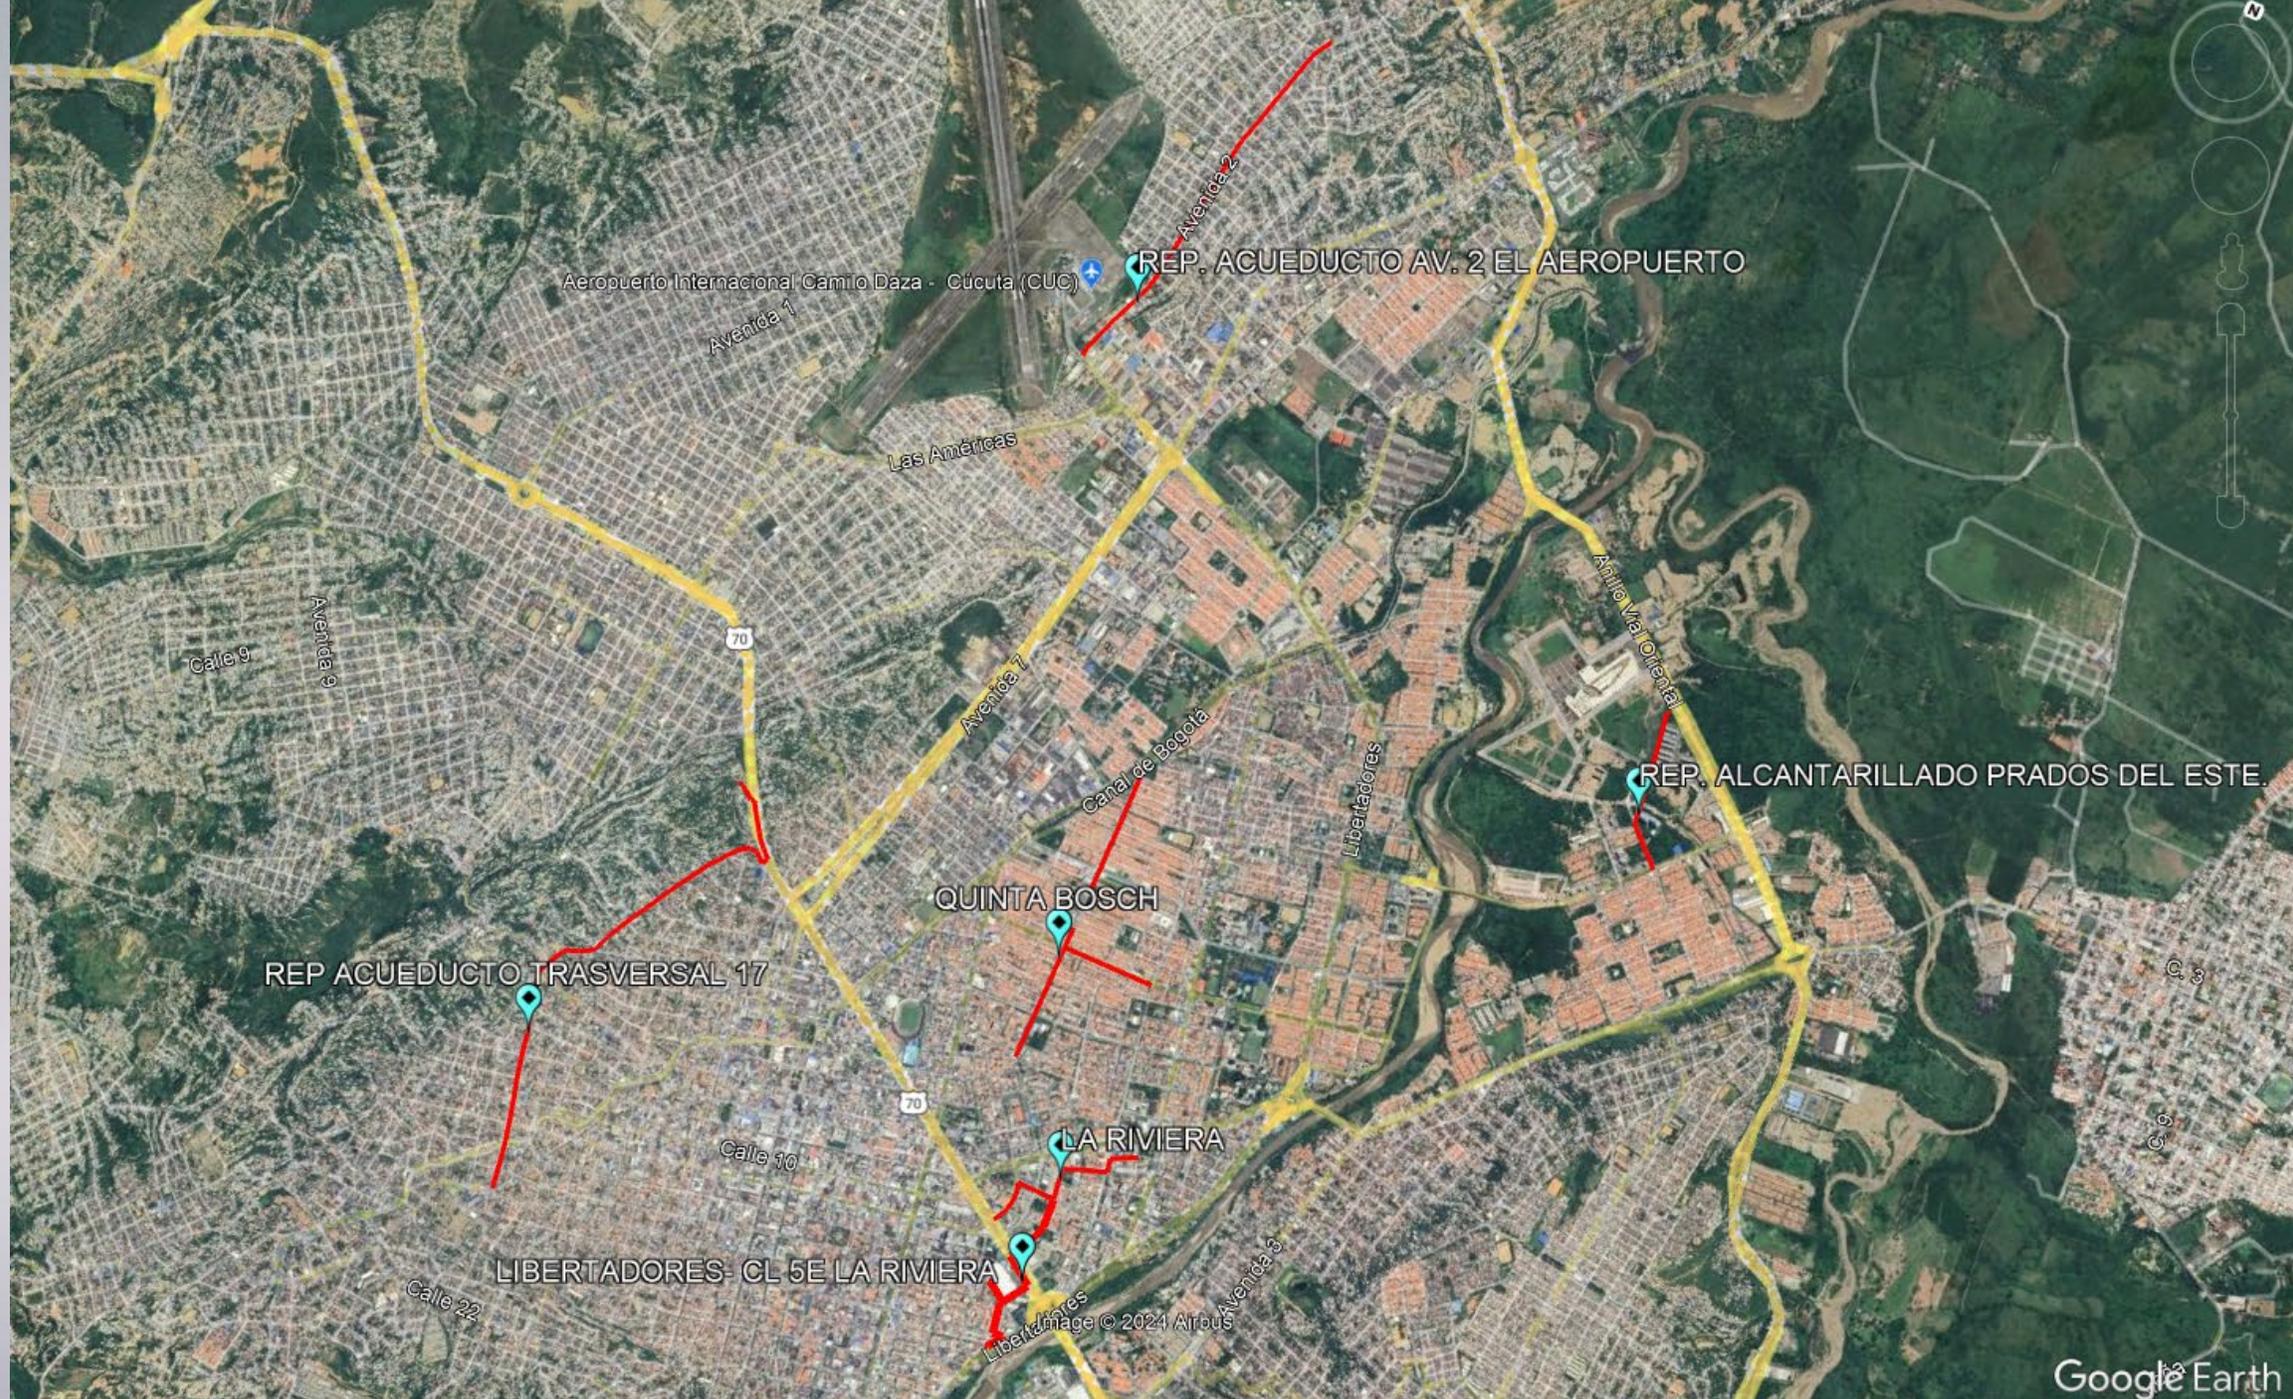

REP. ACUEDUCTO AV. 2 EL AEROPUERTO

REP. ALCANTARILLADO PRADOS DEL ESTE.

QUINTA BOSCH

REP ACUEDUCTO TRASVERSAL 17

LA RIVIERA

LIBERTADORES- CL 5E LA RIVIERA

1. ODO 1141-REPOSICIÓN ACUEDUCTO IANC, SECTOR 2005 - AEROPUERTO, PORVENIR, BRISAS DEL PORVENIR, VIRGILIO BARCO, TOLEDO PLATA, BRISAS DE LOS MOLINOS, INSULA.

INSTALACIÓN TUBERÍA DE ACUEDUCTO Ø16"- Ø8"- Ø4" EN AV. 2 DESDE AV. CAMILO DAZA – CL. 23 DEL BARRIO VIRGILIO BARCO.

I FASE – Av.2 entre Av. Camilo Daza hasta Cl. 5 Barrio Aeropuerto.

26 febrero -31 mayo de 2024

II FASE- Av. 2 entre Cl 5 y Cl 15 Barrio Aeropuerto

4 junio -14 septiembre de 2024

III FASE- Av.2 entre Cl 15 Barrio Aeropuerto y Cl 23 Barrio Virgilio Barco.

16 septiembre – 14 diciembre de 2024



**AGUAS
KPITAL
CÚCUTA
S.A. E.S.P.**

Operador de la empresa de
acueducto y alcantarillado
EIS CÚCUTA S.A. E.S.P

-Ubicación




PMT PLANTEADO- FECHAS DE INTERVENCIÓN

Tramo 1- Av. 2 desde Av. Camilo Daza – Cl 6 Barrio Panamericano

**Fecha
intervención**

26 Febrero - 20
abril de 2024

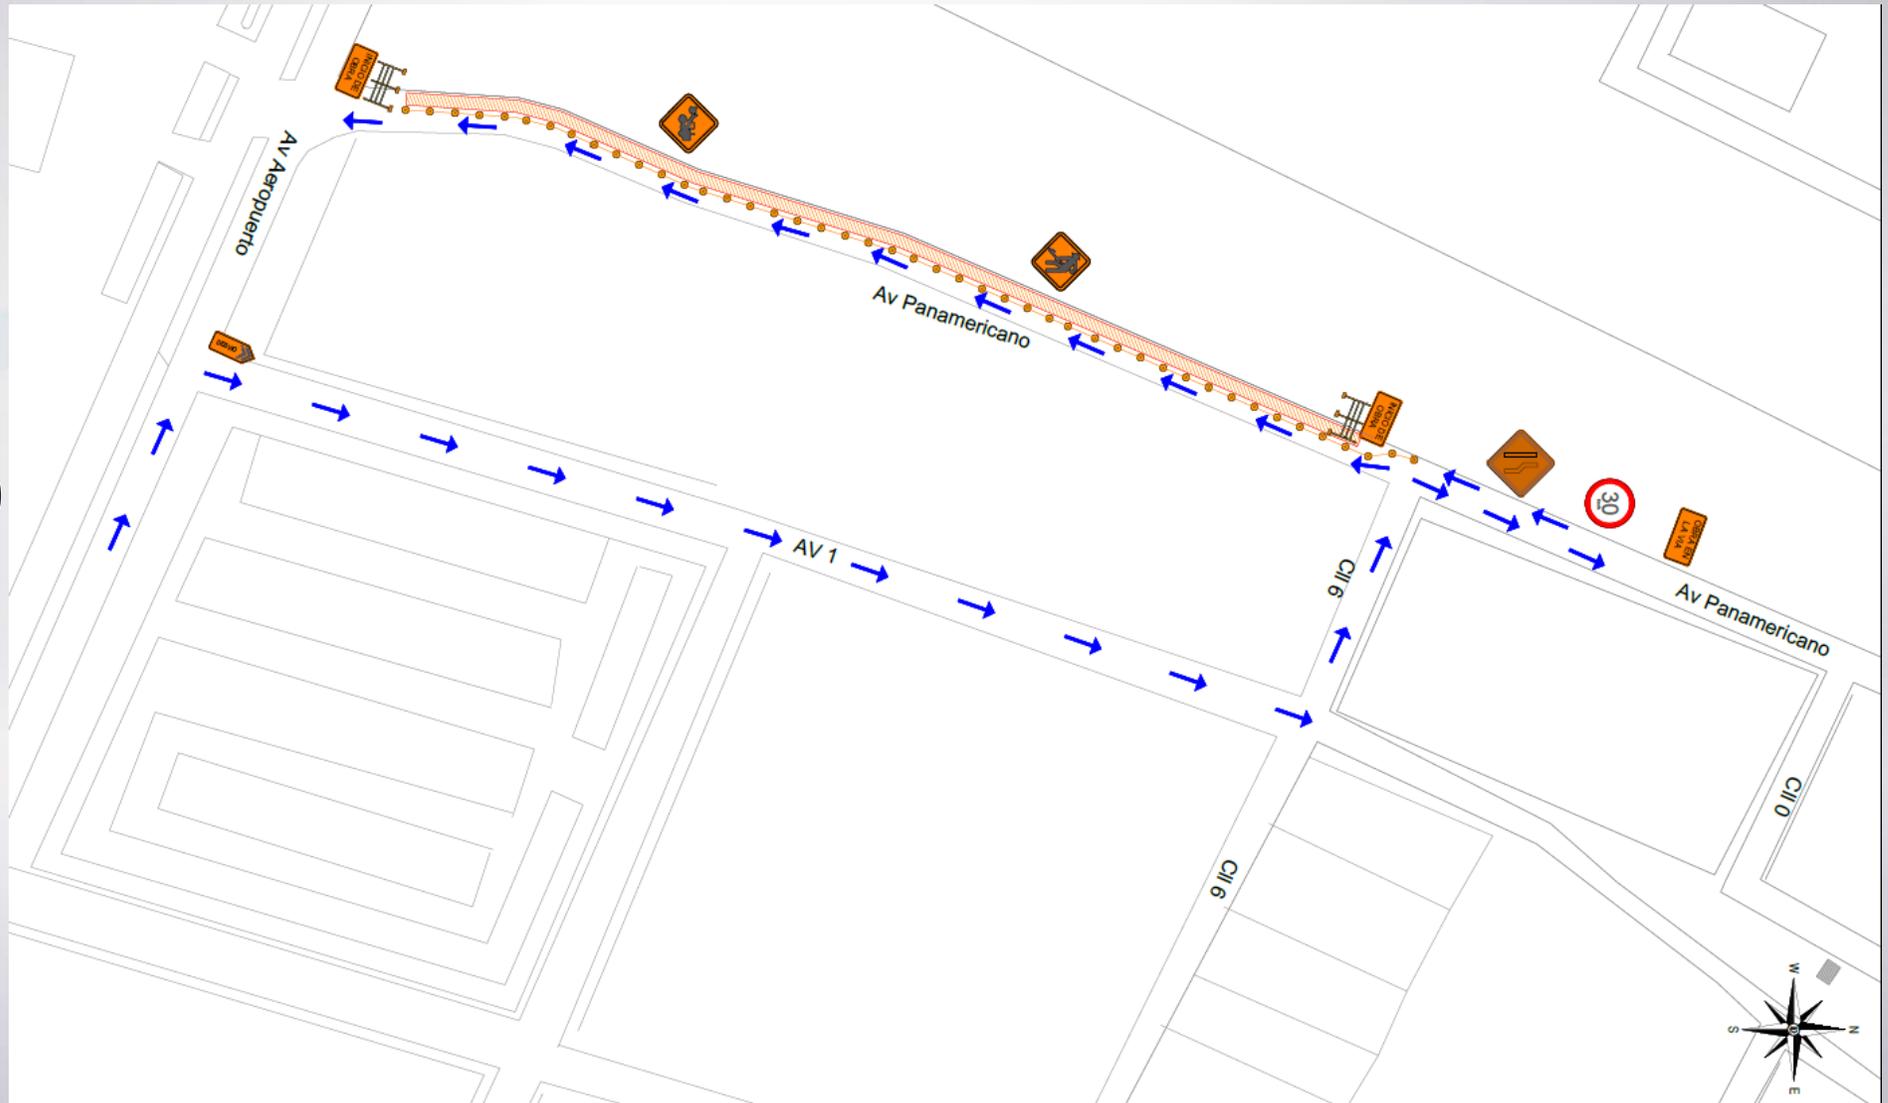


PMT PLANTEADO- FECHAS DE INTERVENCIÓN

Tramo 2- Av. 2 desde Cl. 6 Barrio Panamericano – Cl. 0 del barrio Aeropuerto

Fecha
intervención

18 marzo– 27
abril de 2024

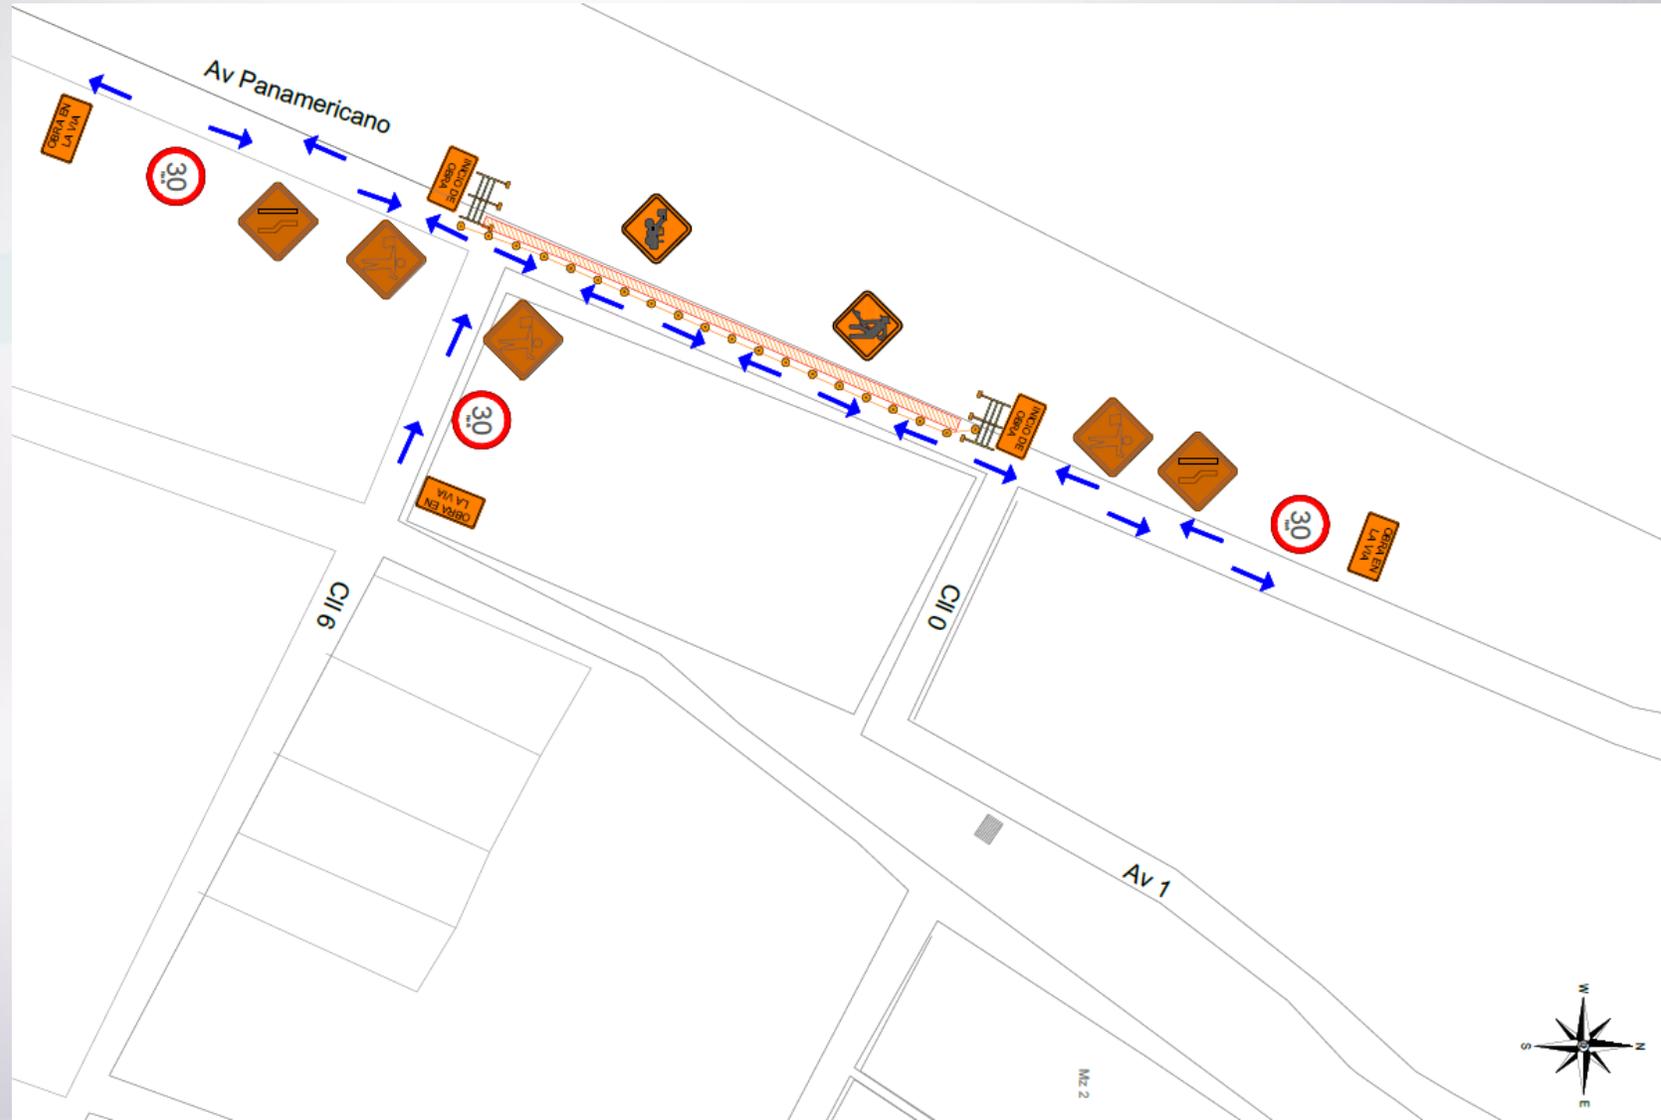


PMT PLANTEADO- FECHAS DE INTERVENCIÓN

Tramo 3 - Av. 2 desde Cl. 0 hasta Cl.1 del barrio Aeropuerto

**Fecha
intervención**

25 marzo – 27
abril de 2024

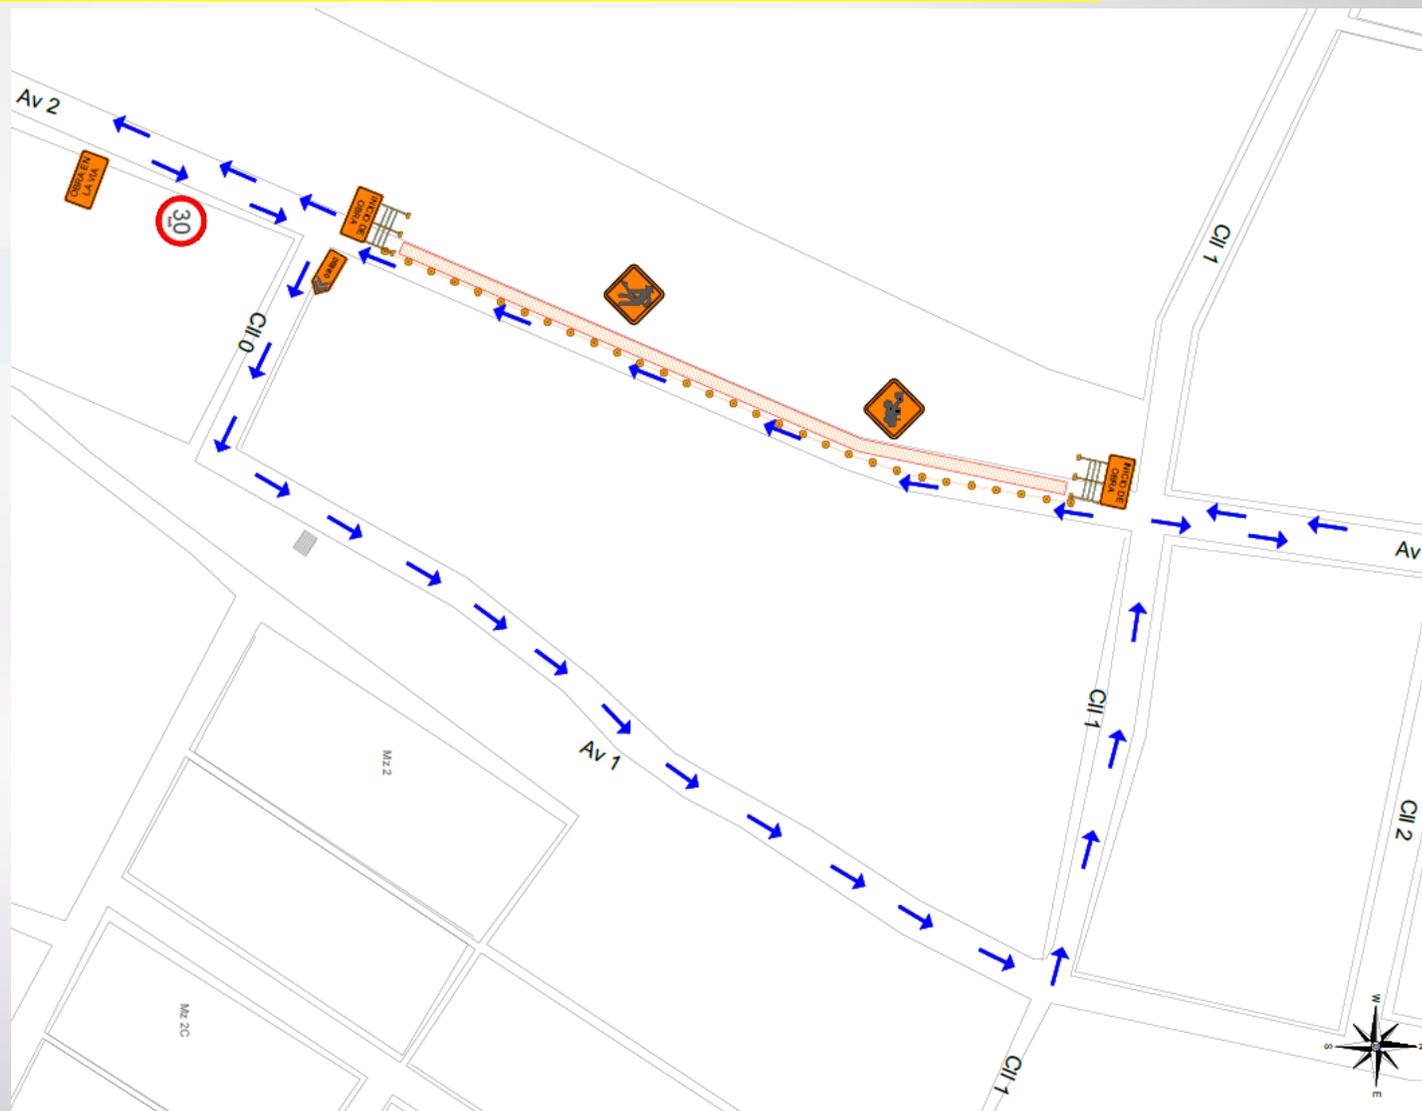


PMT PLANTEADO- FECHAS DE INTERVENCIÓN

Tramo 4 - Av. 2 desde Cl.1 y Cl. 3 del barrio Aeropuerto

**Fecha
intervención**

01 abril – 17
mayo de 2024

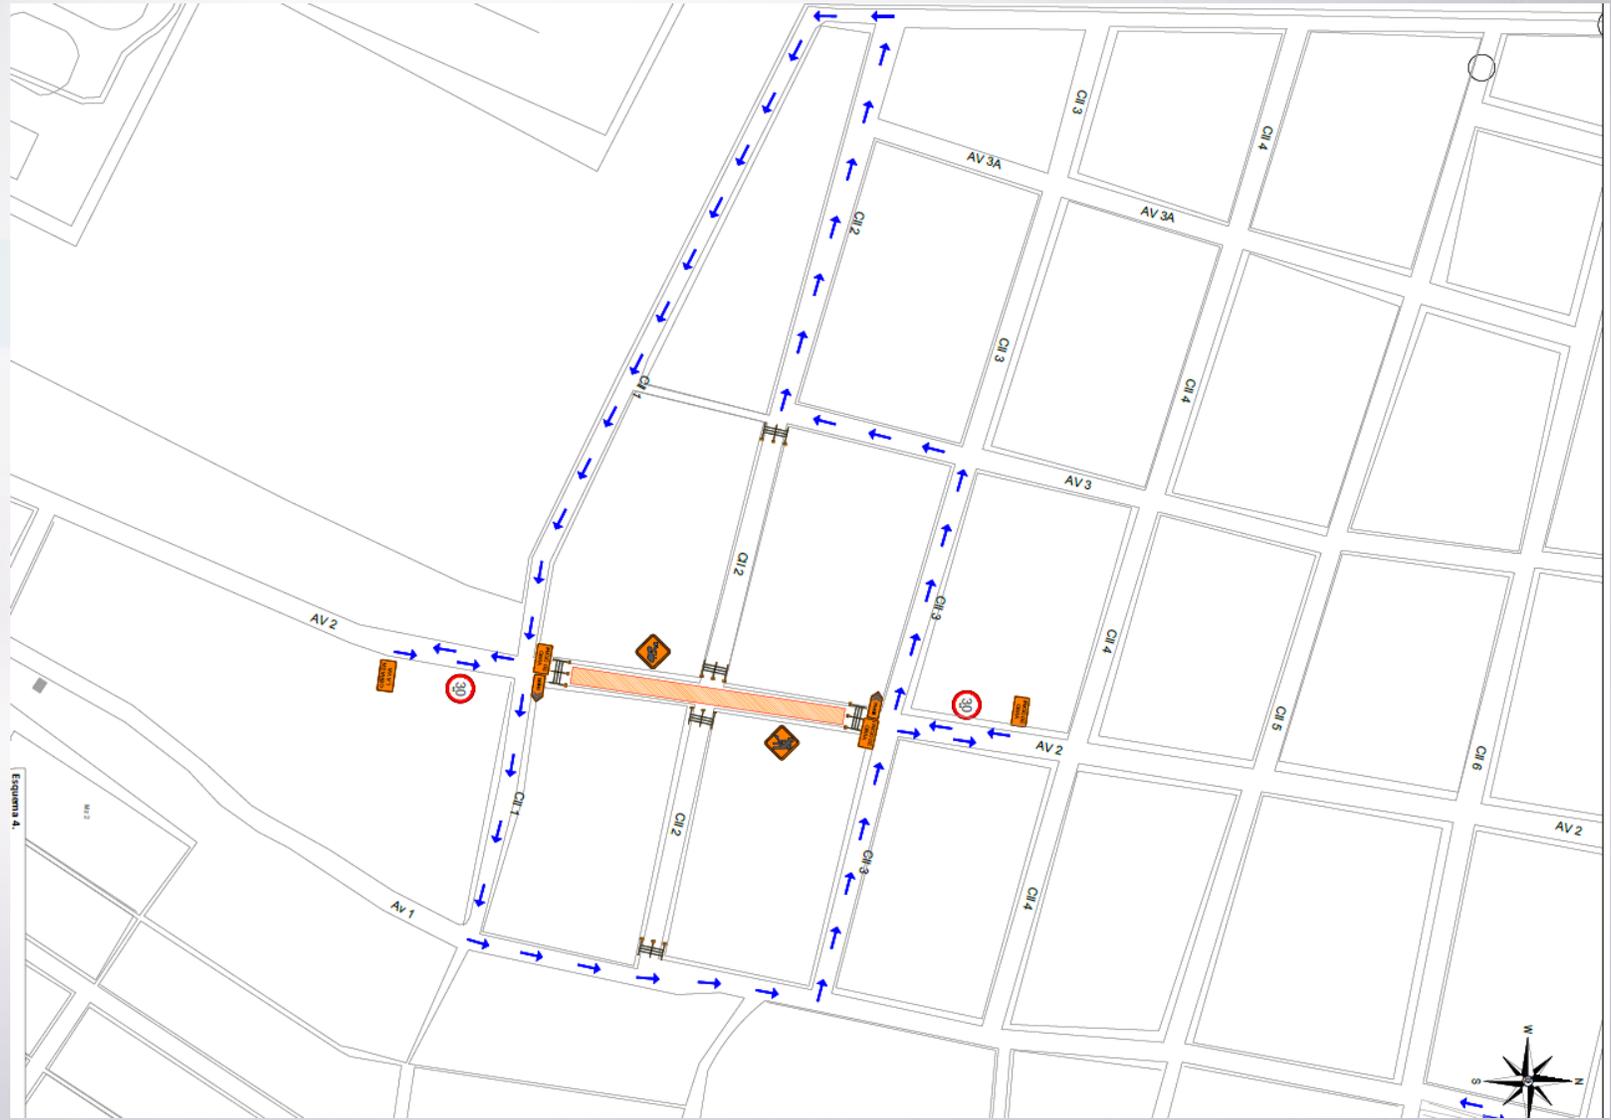


PMT PLANTEADO- FECHAS DE INTERVENCIÓN

Tramo 5 - Av. 2 desde Cl.3 y Cl. 4 del barrio Aeropuerto

**Fecha
intervención**

15 abril – 24
mayo de 2024

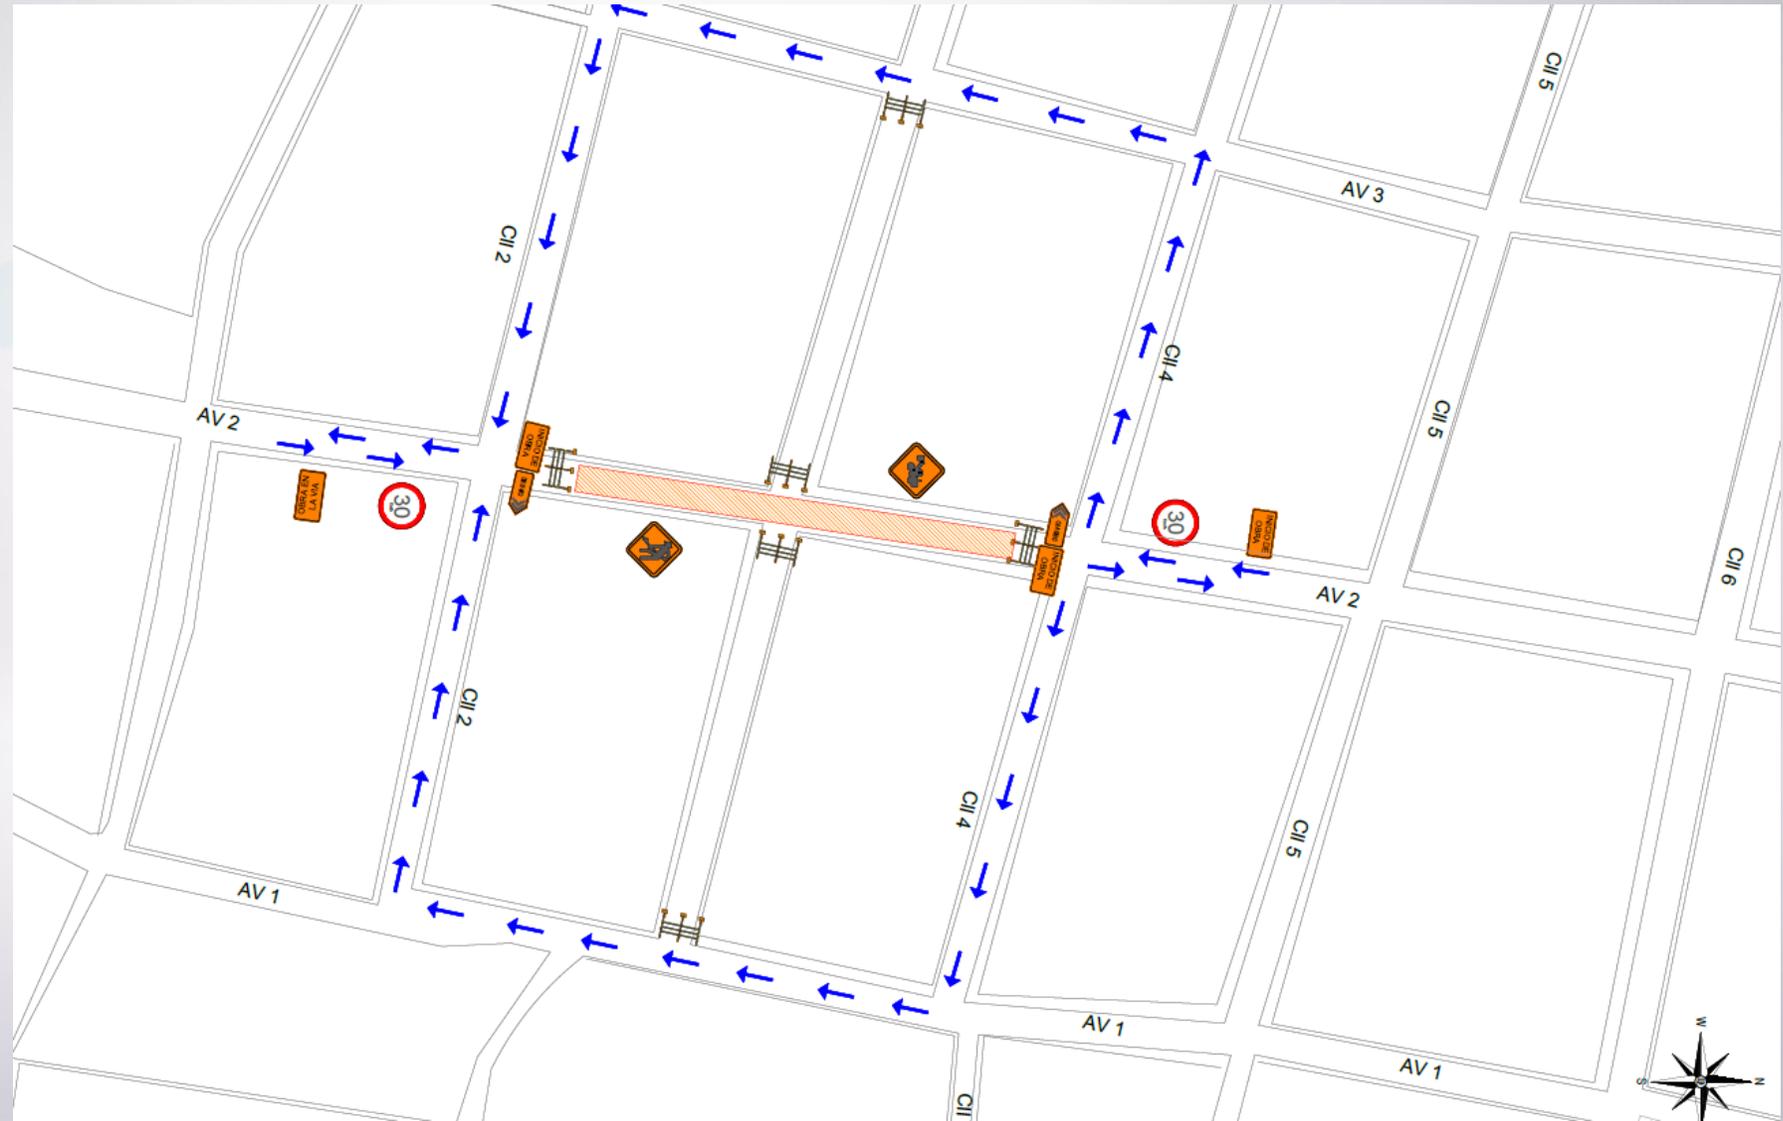


PMT PLANTEADO- FECHAS DE INTERVENCIÓN

Tramo 6 - Av. 2 desde Cl.4 y Cl. 5 del barrio Aeropuerto

Fecha
intervención

15 abril – 24
mayo de 2024

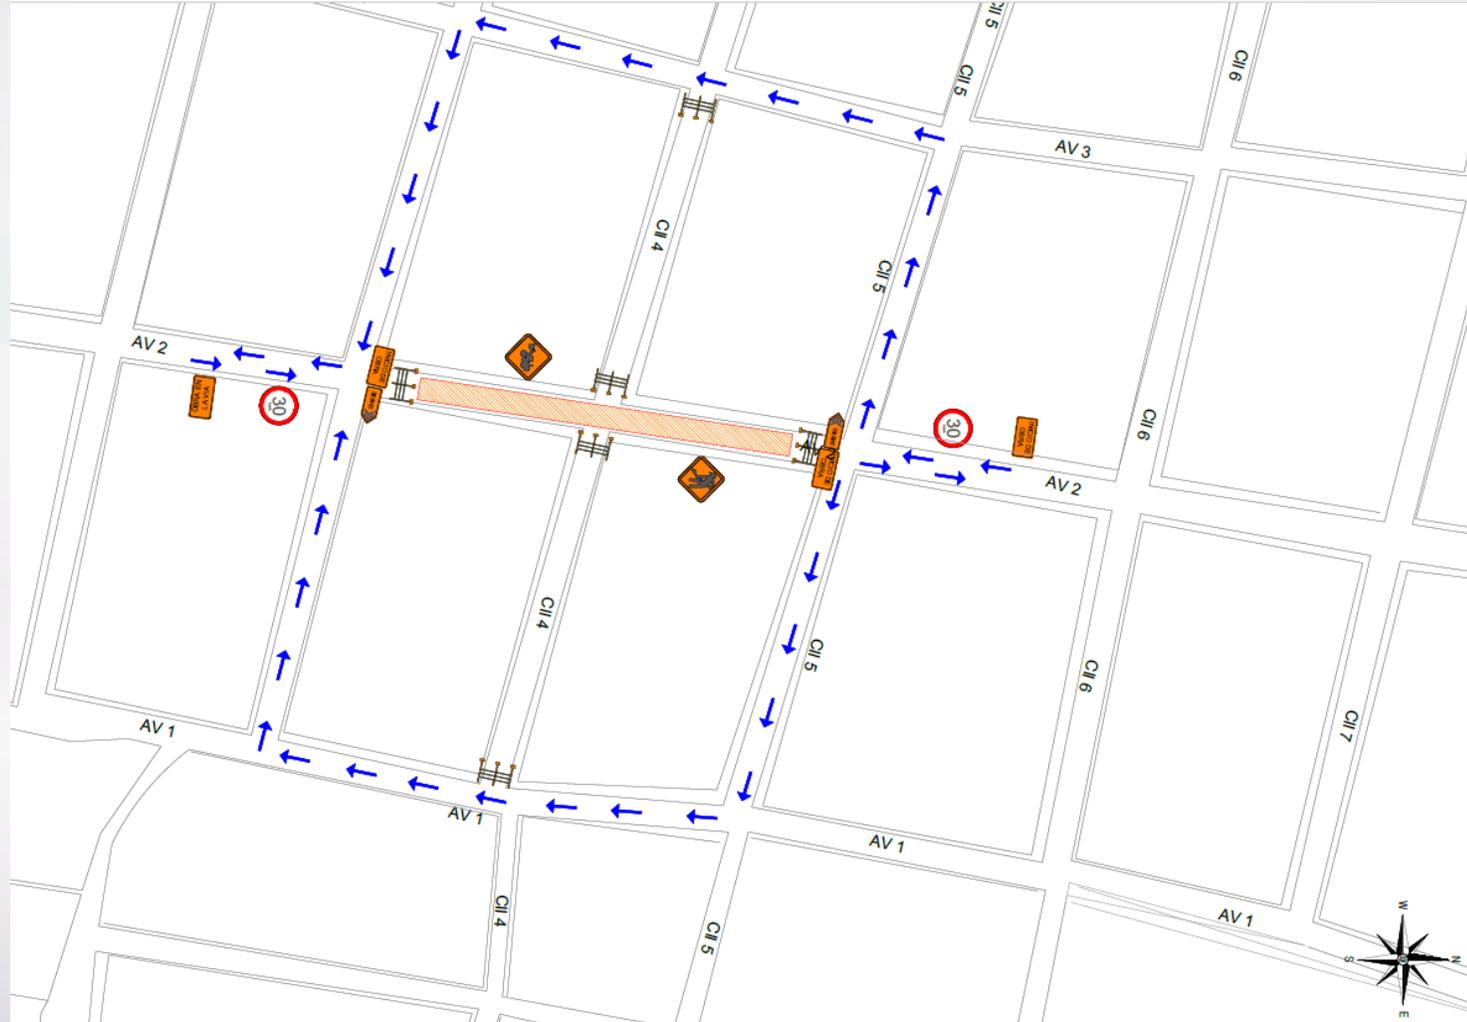

2- **ODO 1142**- REPOSICIÓN ACUEDUCTO RED MATRIZ Ø24” - REDOMA CEMENTERIO CENTRAL TRANSV 17 AUTOPISTA ATALAYA TANQUE 6 DE ENERO.

I FASE- Traversal 17 Desde Redoma Cementerio Central – Cl. 7B. Barrio San Miguel

4 marzo – 31 mayo

II FASE – Traversal 17 Desde Cl. 7B Barrio San Miguel- Cl OBN Barrio Los Alpes.

04 junio -07 diciembre de 2024


III FASE – Traversal 17 desde Cl OBN Barrio Los Alpes hasta el tanque 6 de Enero.



AGUAS
KITAL
CÚCUTA
S.A. E.S.P.

Operador de la empresa de
acueducto y alcantarillado
EIS CÚCUTA S.A. E.S.P

- UBICACIÓN

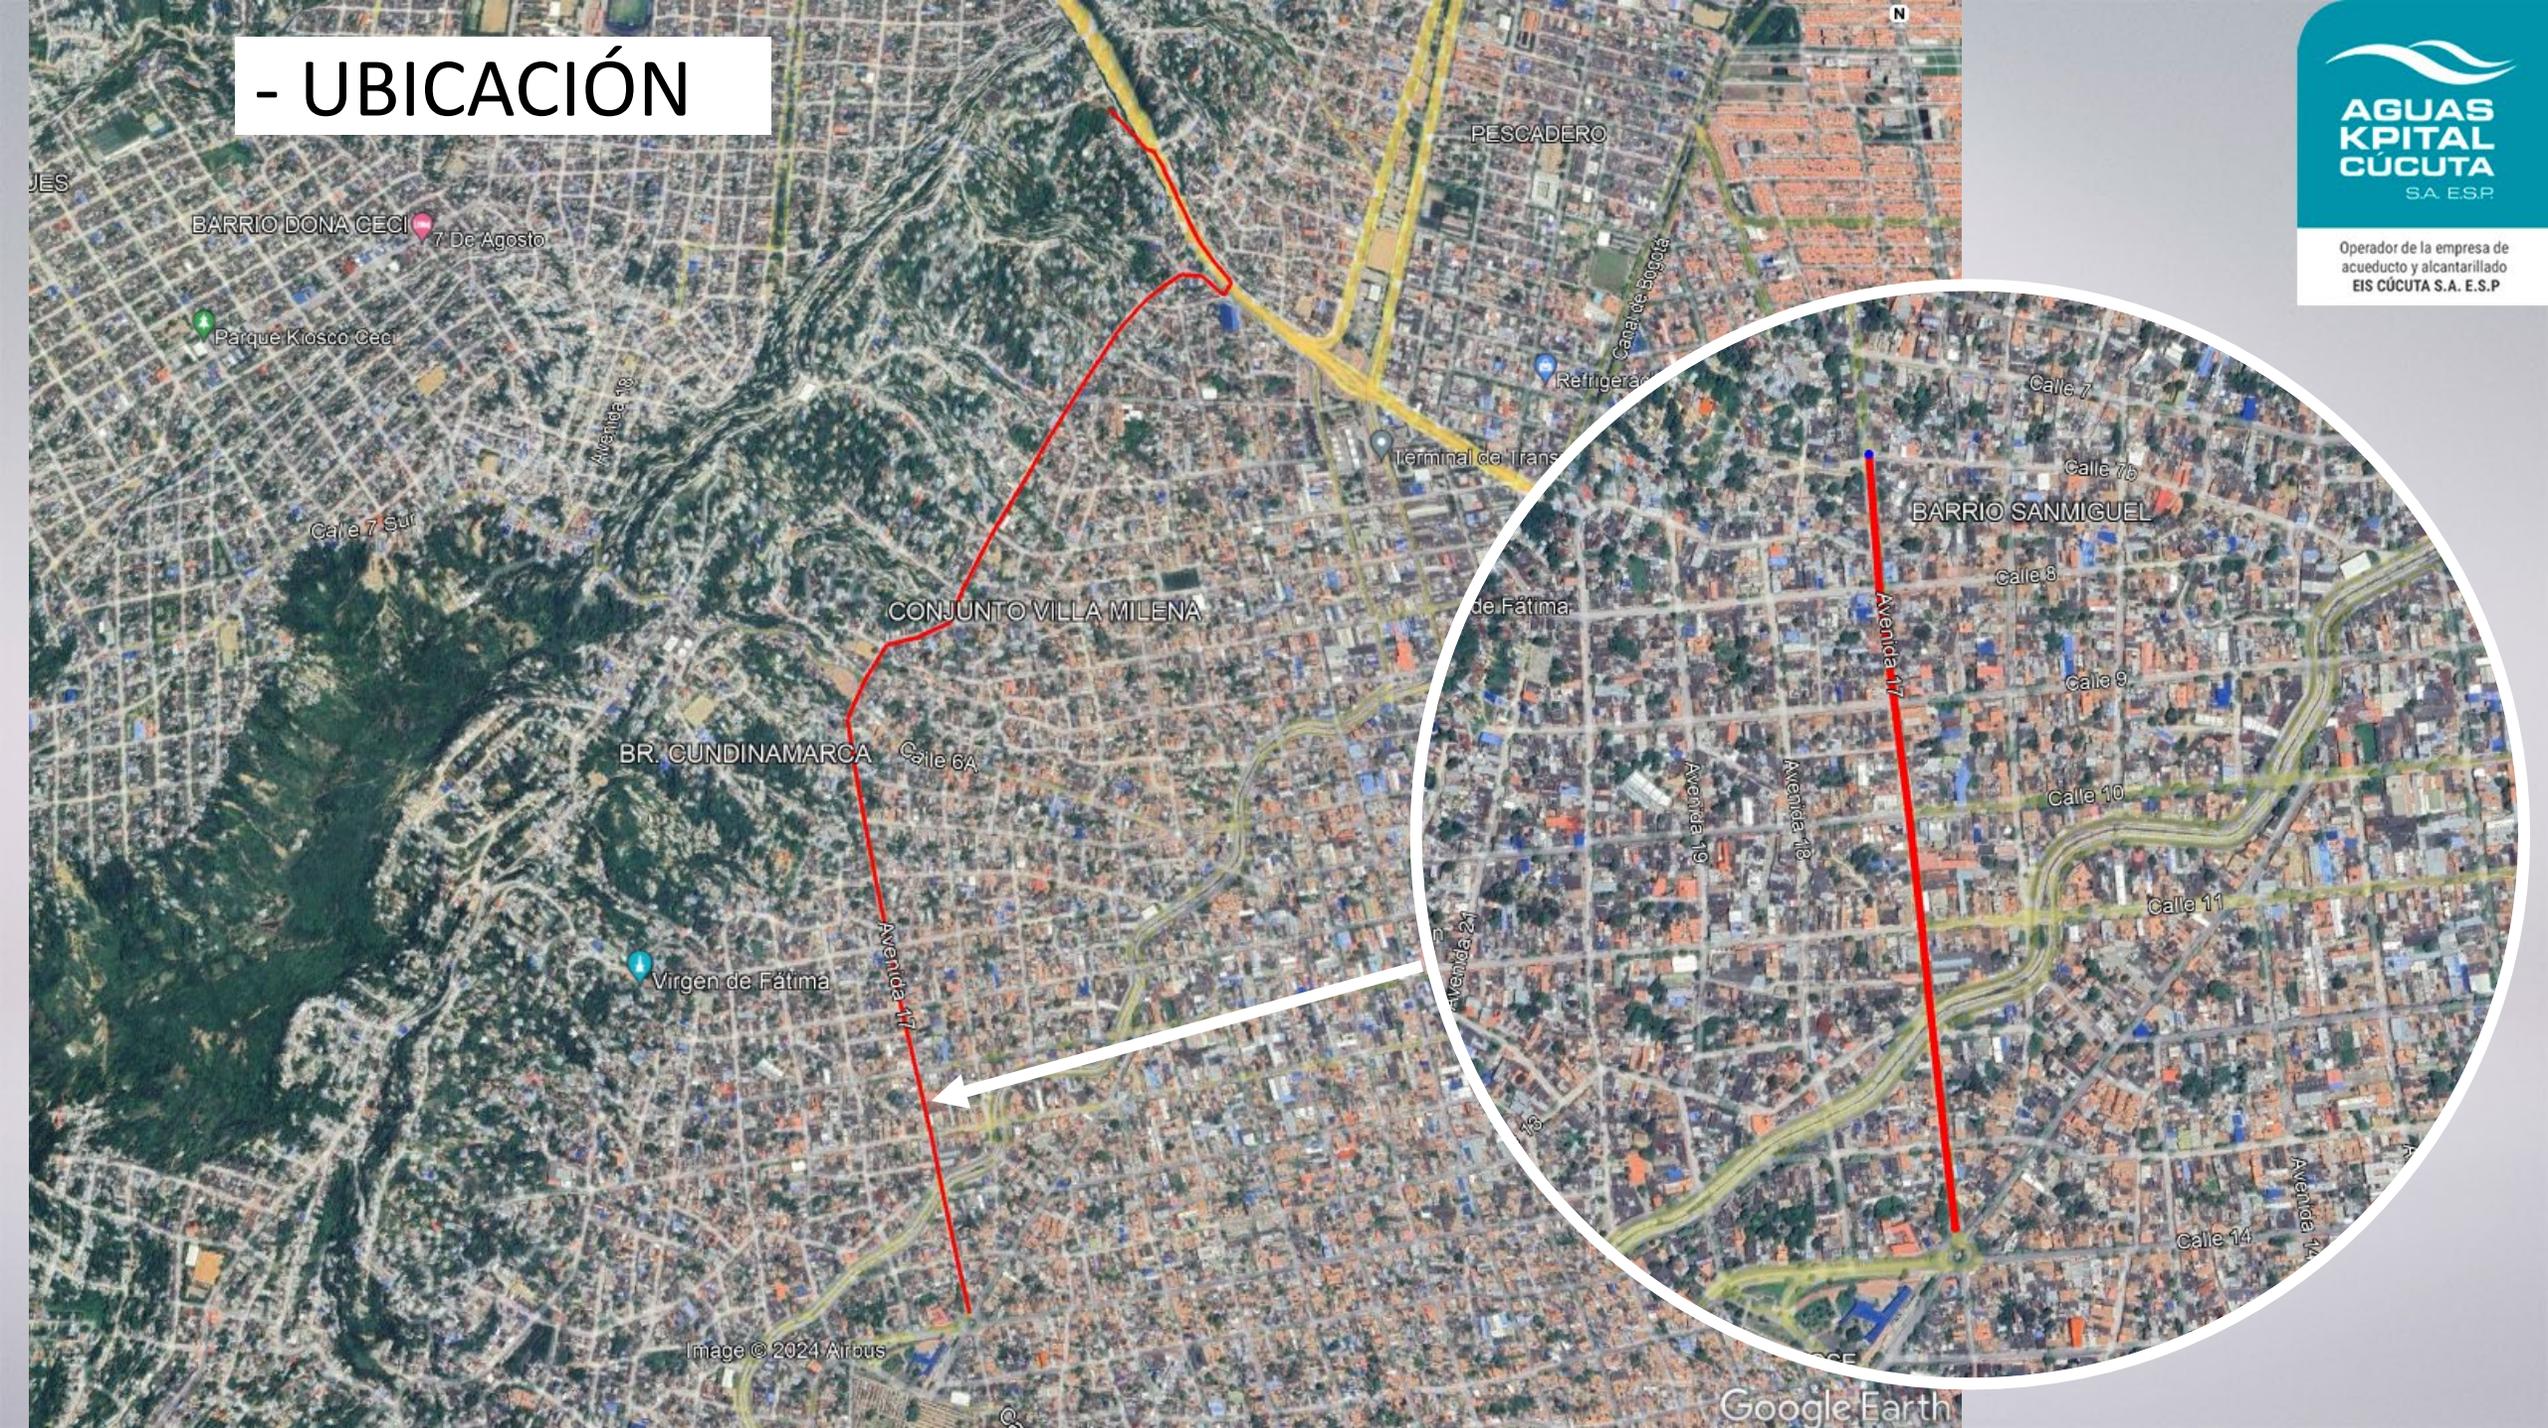


PMT PLANTEADO, FECHAS DE INTERVENCIÓN

Tramo1 – Trasversal 17 entre Cl 14 y Canal Bogotá, Barrio El Contenido

**Fecha
intervención**

04 marzo– 21
marzo de 2024

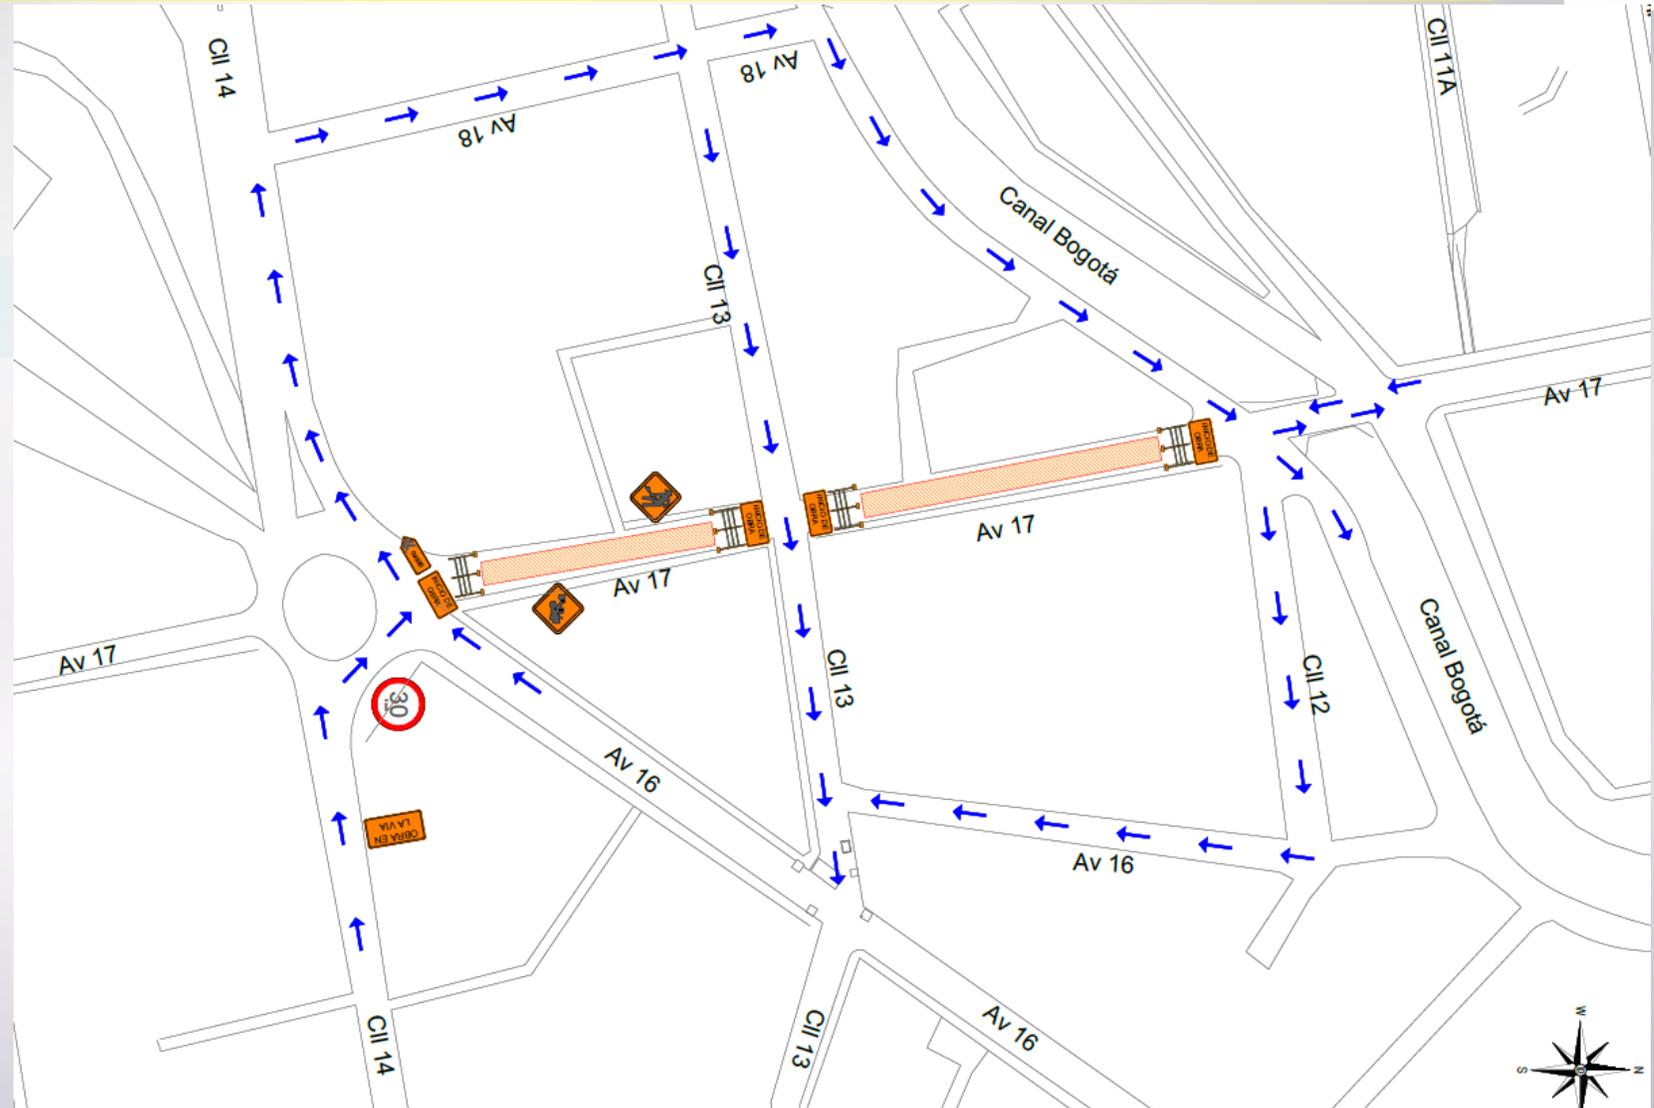


PMT PLANTEADO, FECHAS DE INTERVENCIÓN

Tramo 2 – Traversal 17 Cruce Canal Bogotá, Barrio El Contento

Fecha
intervención

22 marzo de 2024

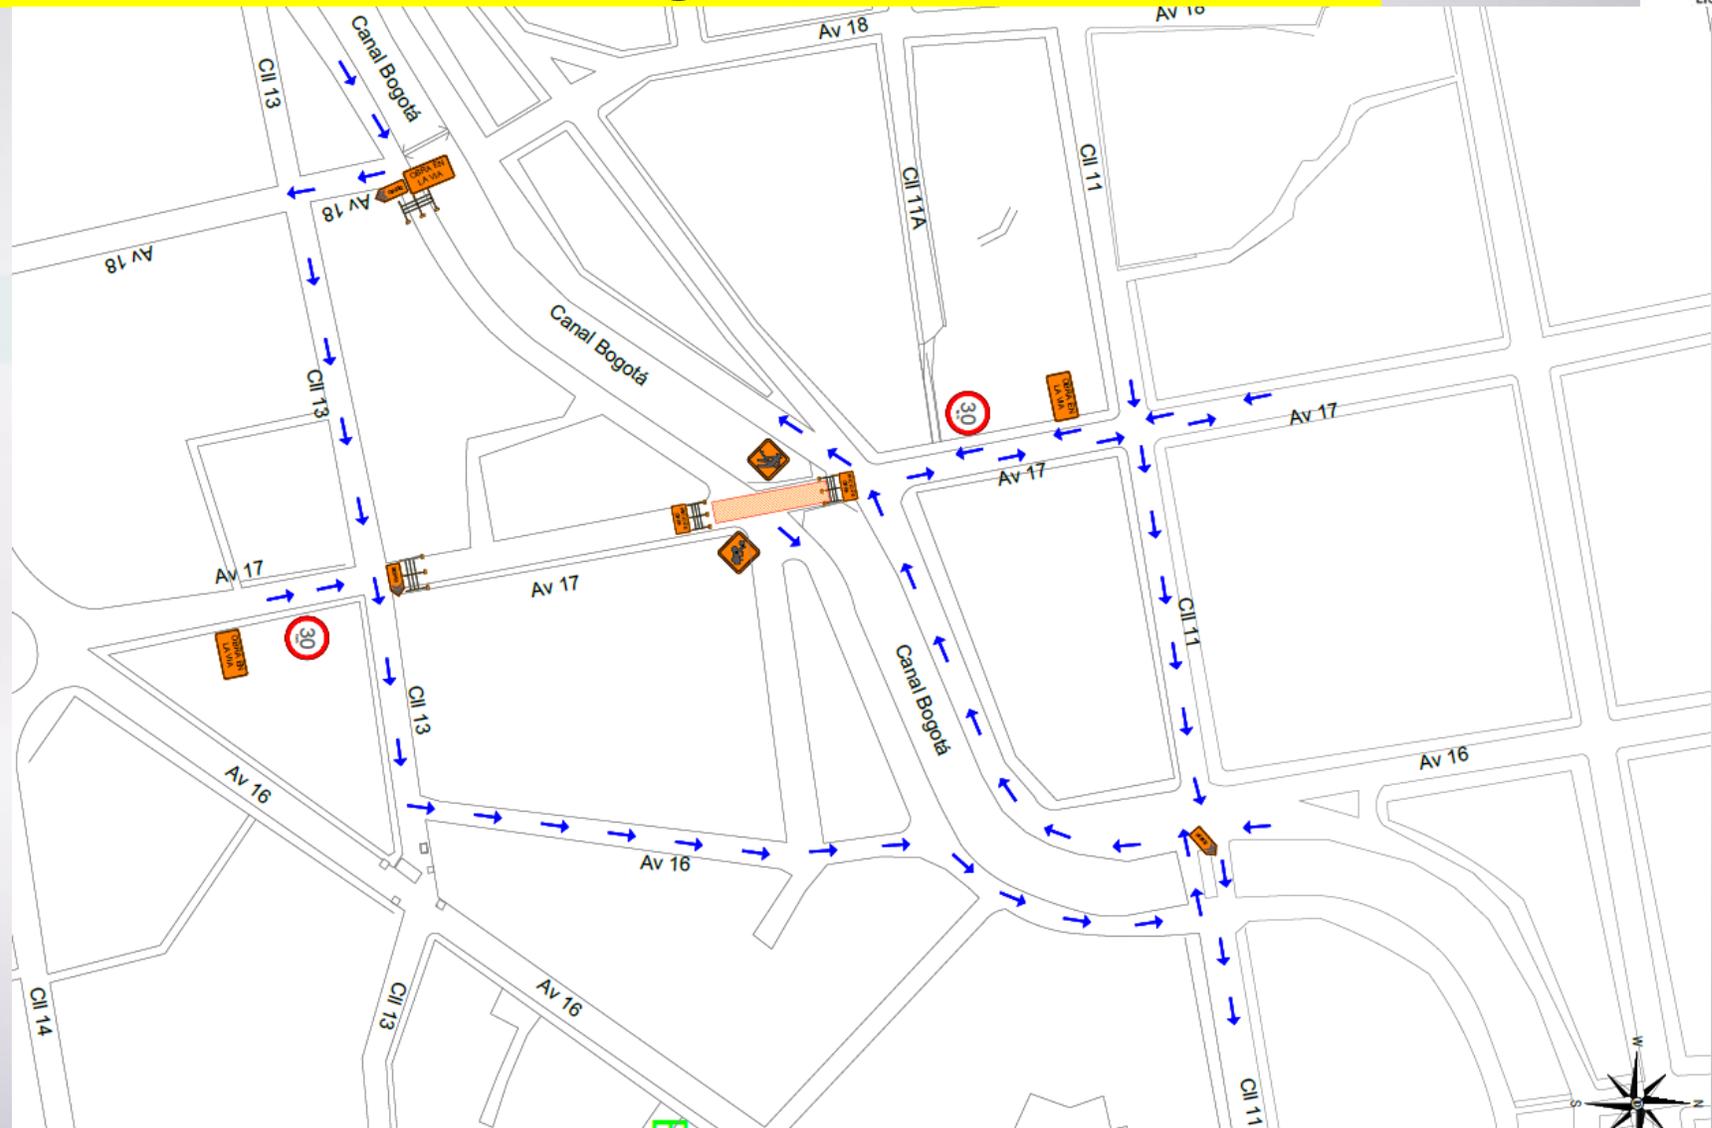


PMT PLANTEADO, FECHAS DE INTERVENCIÓN

Tramo 3 – Traversal 17 desde Canal Bogotá- Cl.11 Barrio El Contento

**Fecha
intervención**

23 marzo– 02
abril de 2024

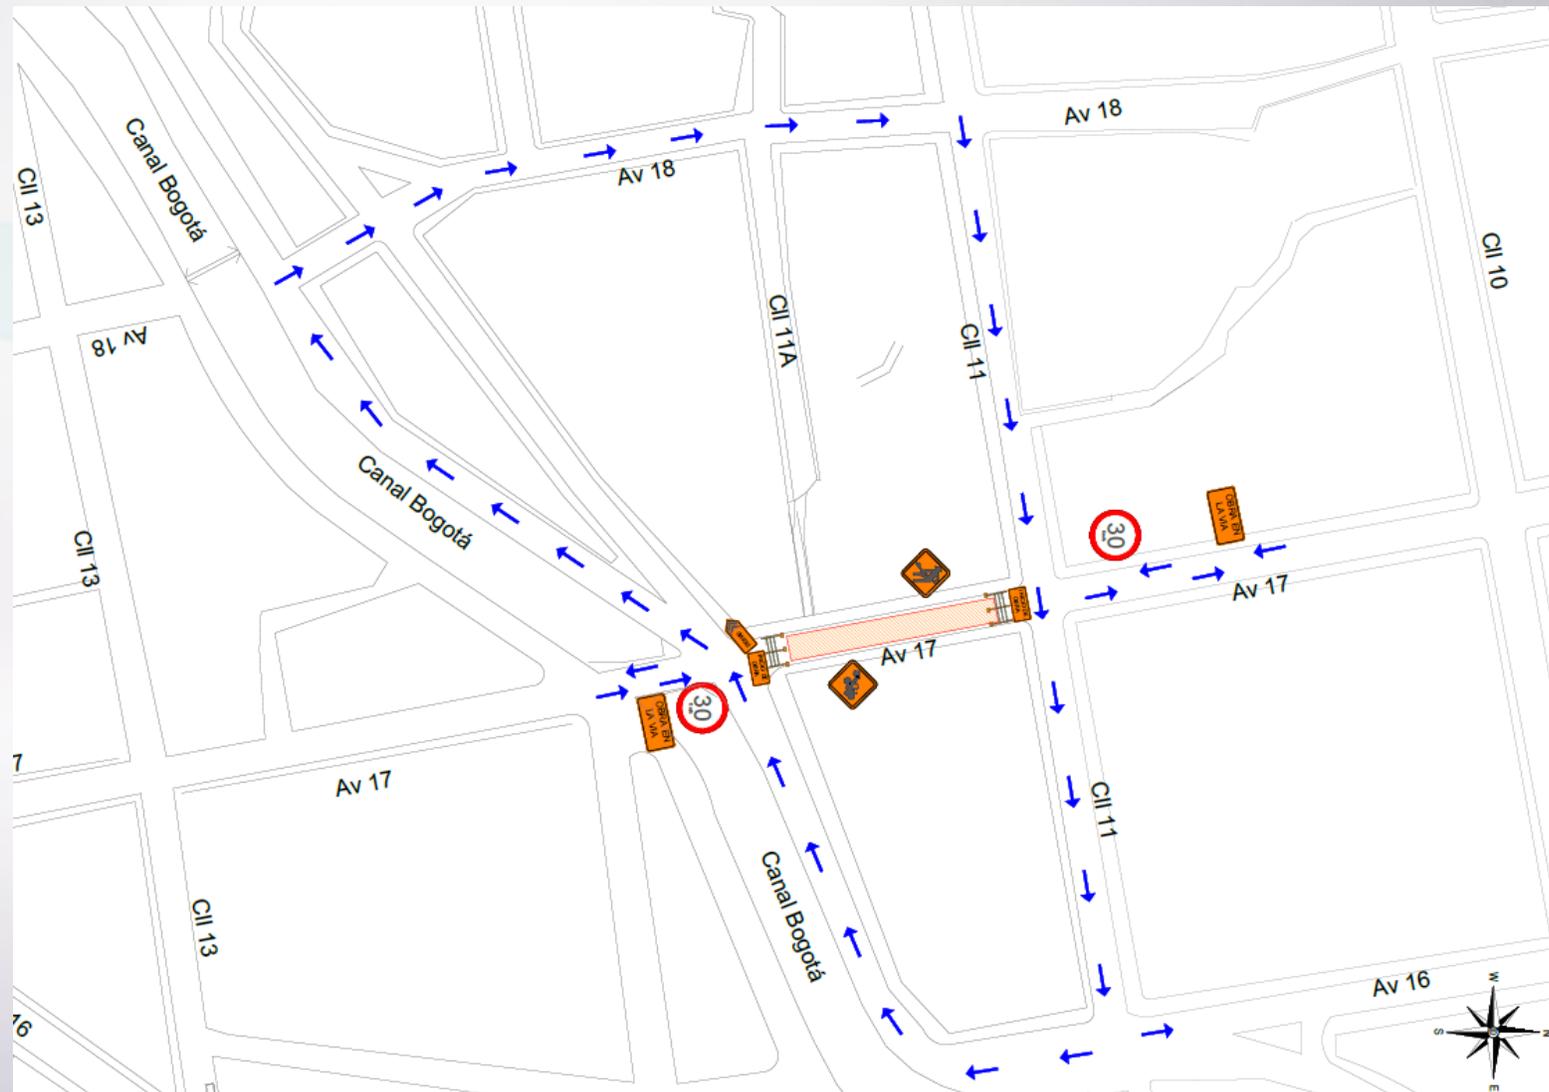


PMT PLANTEADO, FECHAS DE INTERVENCIÓN

Tramo 4 – Traversal 17 desde Cl.11 – Cl. 10 Barrio El Contento

**Fecha
intervención**

04 abril – 12 abril
de 2024

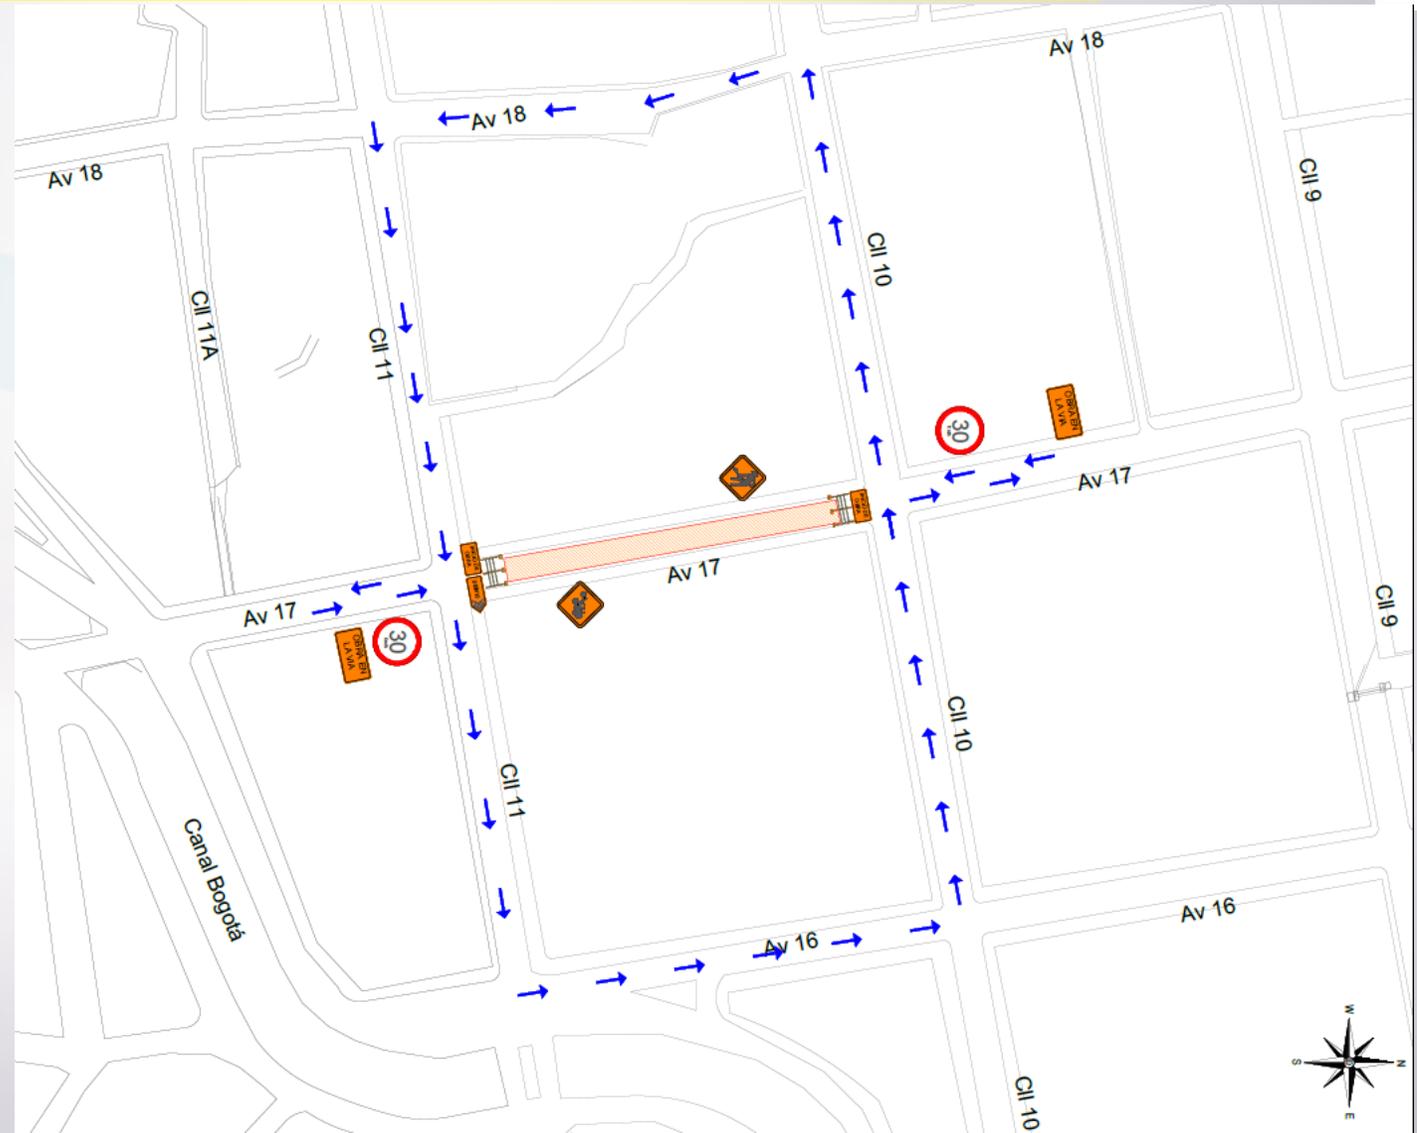


PMT PLANTEADO, FECHAS DE INTERVENCIÓN

Tramo 5 – Trasversal 17 desde Cl.10 – Cl. 9 Barrio El Contento

**Fecha
intervención**

13 abril – 24 abril
de 2024

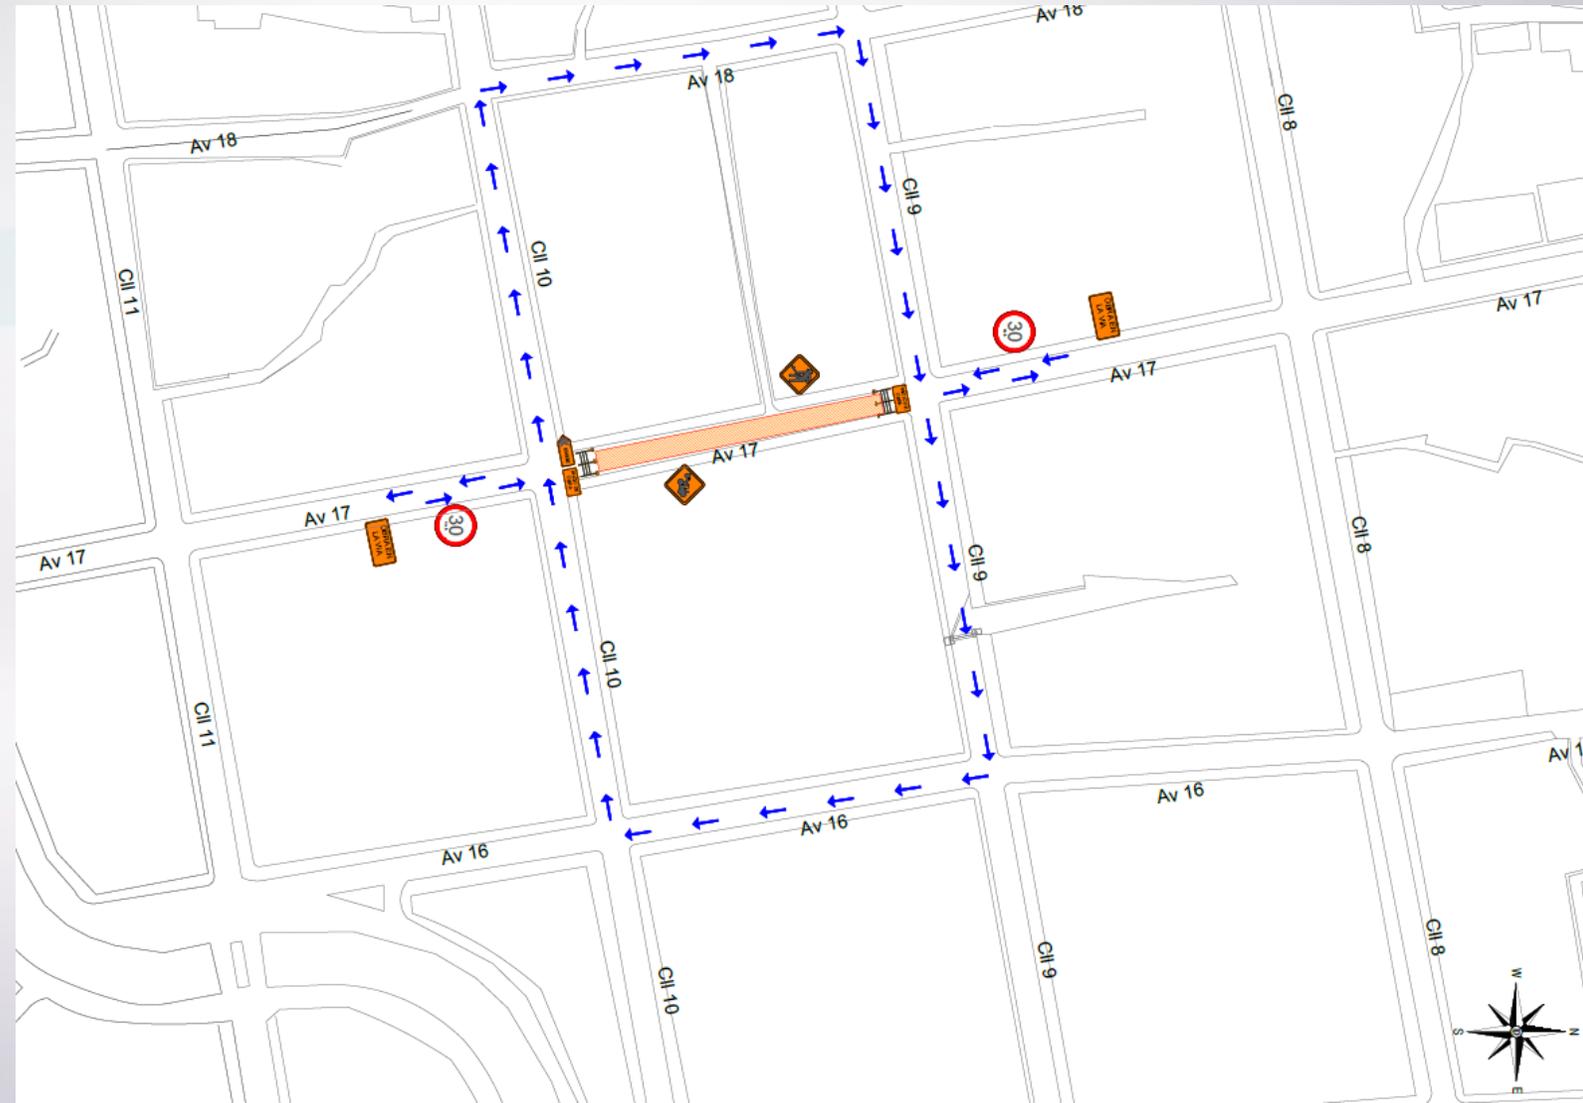


PMT PLANTEADO, FECHAS DE INTERVENCIÓN

Tramo 6 – Traversal 17 desde Cl.9 – Cl. 8 Barrio El Contento

**Fecha
intervención**

25 abril – 07 de
mayo de 2024

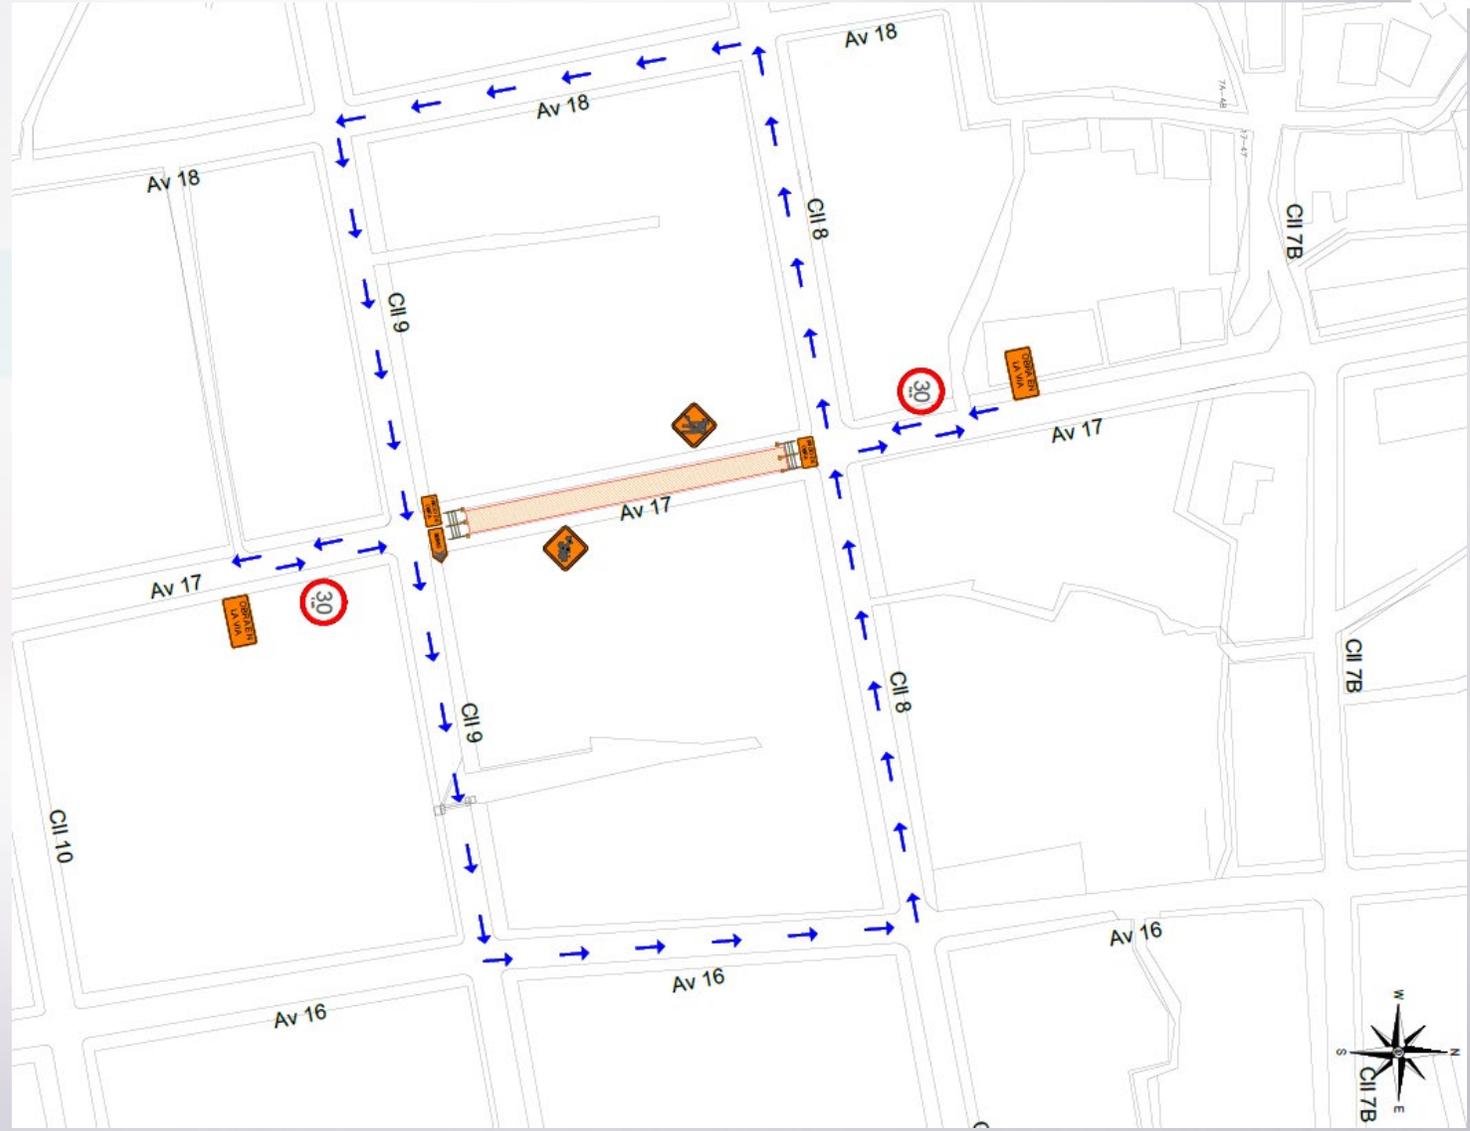


PMT PLANTEADO, FECHAS DE INTERVENCIÓN

Tramo 7 – Traversal 17 desde Cl.8 – Cl. 7B Barrio El Contento

Fecha
intervención

08 mayo - 21
mayo de 2024

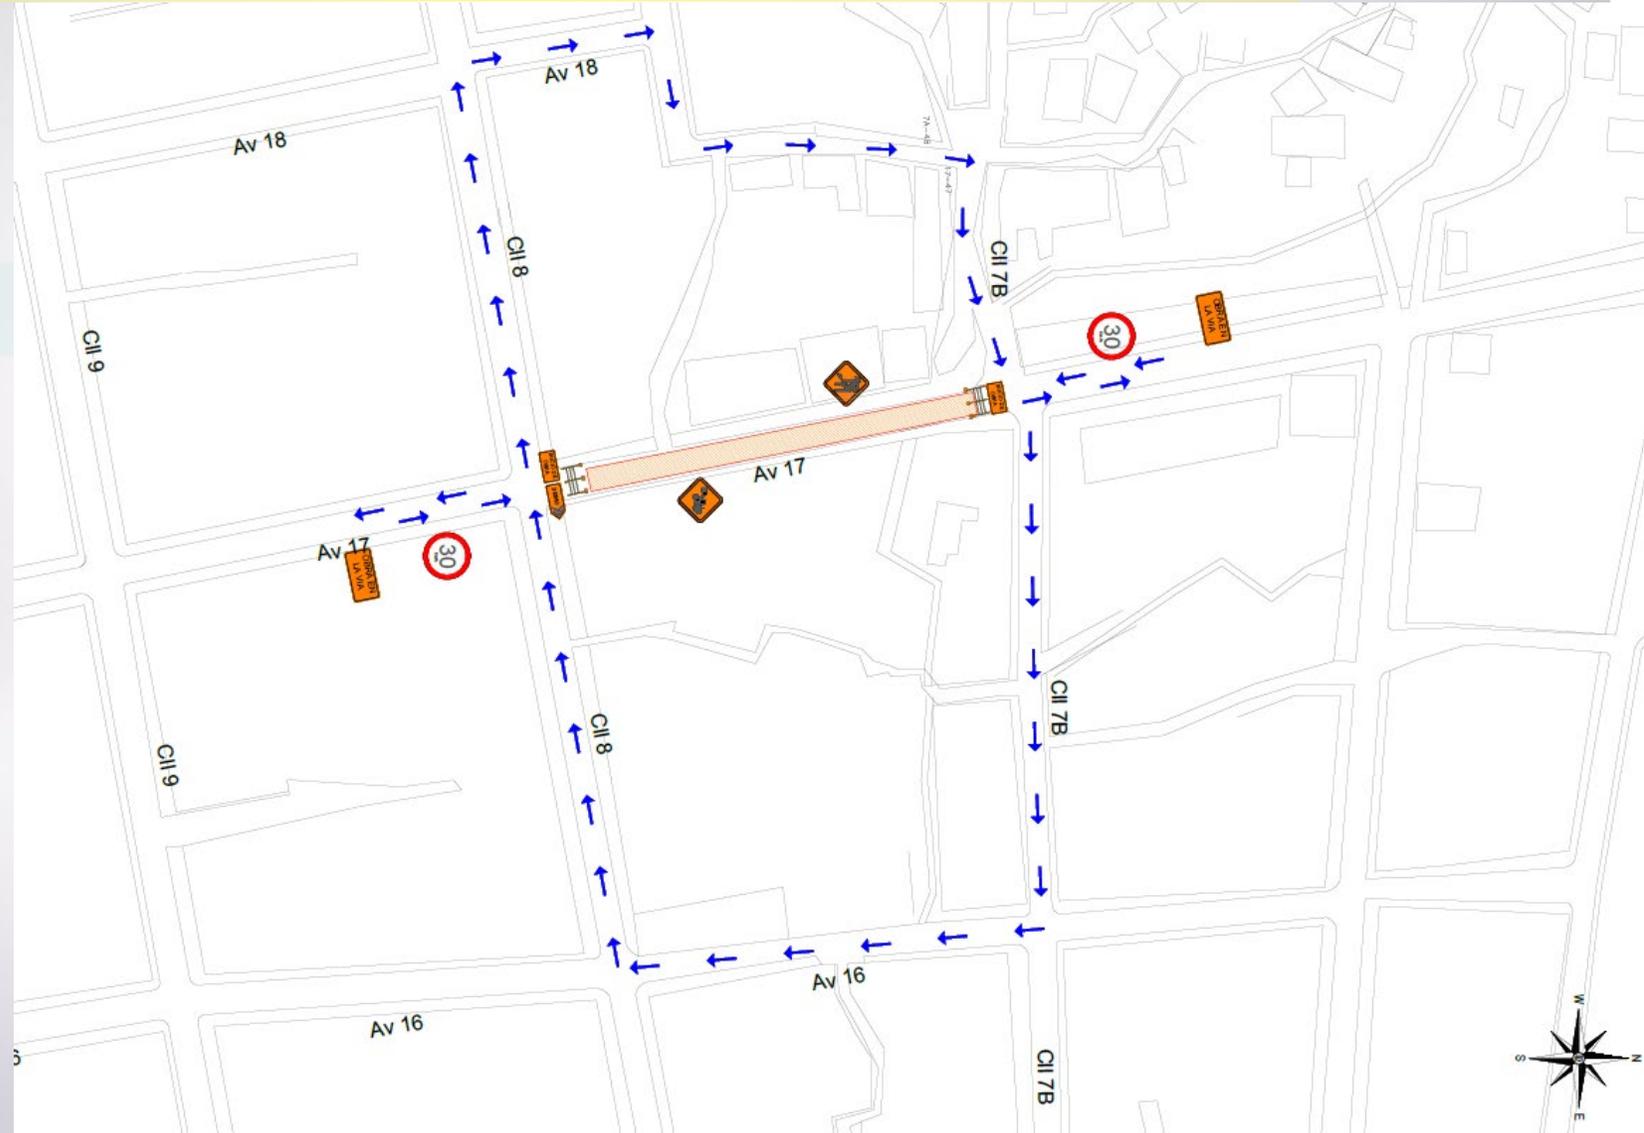

**3- REPOSICIÓN ALCANTARILLADO SANITARIO TUBERÍA Ø18" - Ø16"-
Ø12" - Ø10" - Ø10" AVENIDA LIBERTADORES, INICIO AV. 15ª - Av. 5
ESTE HASTA CL 9 BARRIO SAYAGO.**

I FASE- Avenida 5 Este Entre Diagonal Santander Y Calle 9 Barrio La Riviera. (04 marzo -23 marzo)

II FASE- Cruce Diagonal Santander- Avenida 4 Este – Cruce Avenida 4 E con Cl. 13ª Barrio Quinta Vélez (23 marzo – 27abril)

III FASE- Avenida 3B Este con Cl 13ª - Cl. 15 entre Av. Libertadores y Av. 3B Este. – Av. Libertadores entre Cl 15 y 15ª.
(27 Abril – 25 Mayo)



- UBICACIÓN




PMT PLANTEADO, FECHAS DE INTERVENCIÓN

Fase I-Tramo 1 – Av. 5 E entre Cl 9 y Cl. 10 A Barrio La Riviera.

Fecha
intervención

04 marzo– 11
marzo de 2024

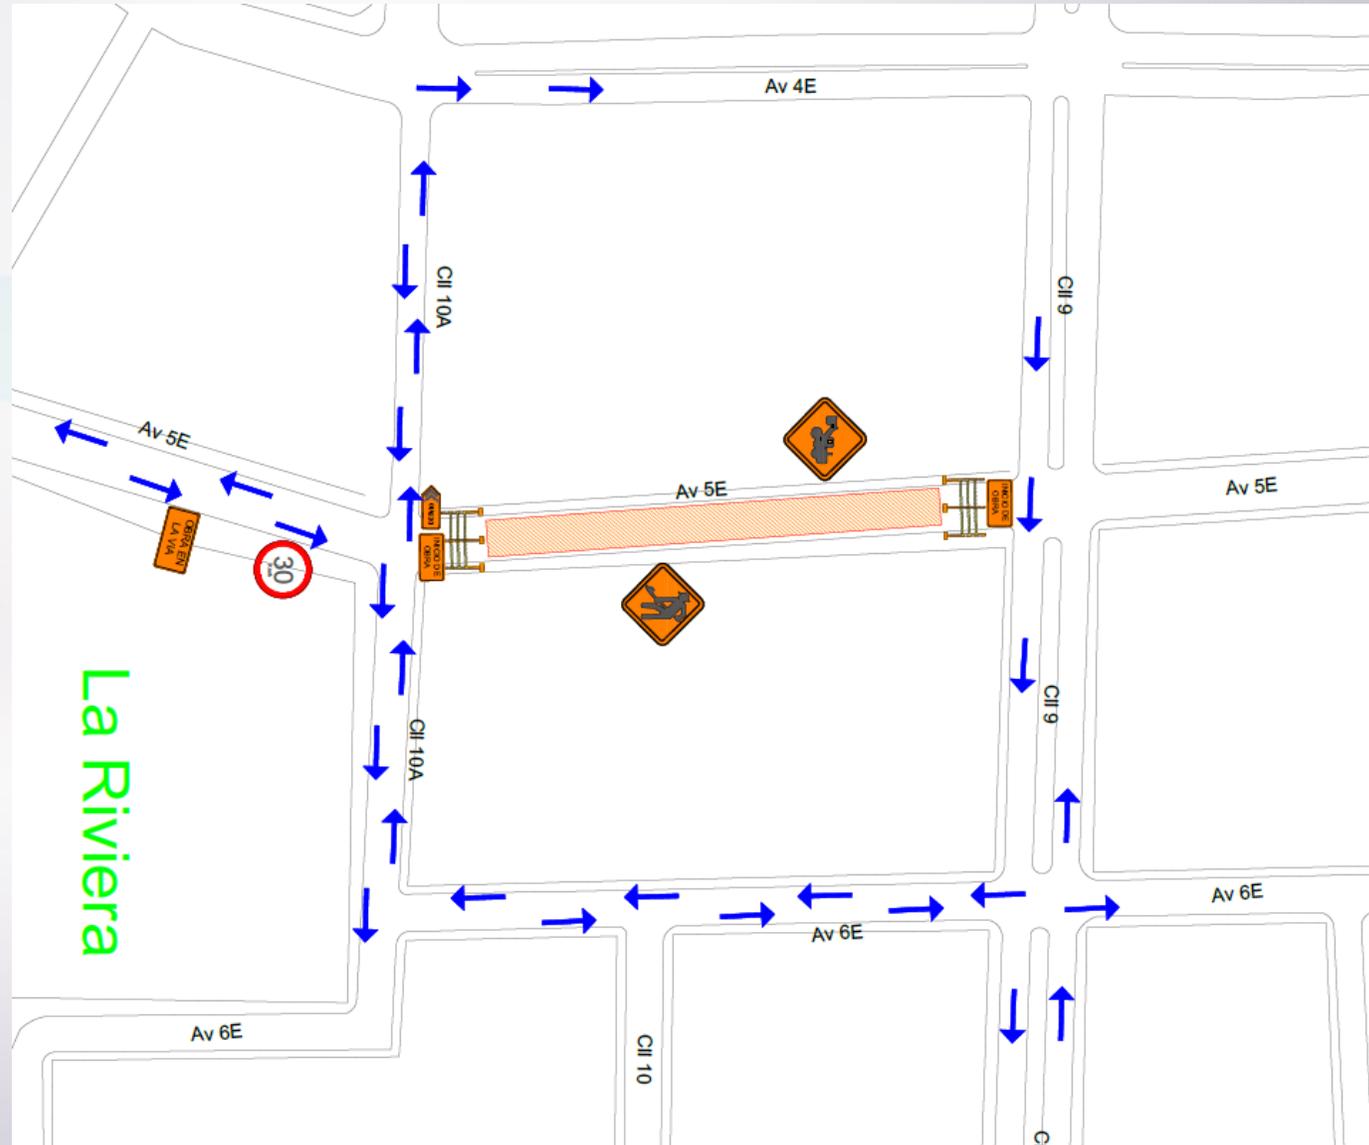


PMT PLANTEADO, FECHAS DE INTERVENCIÓN

Fase I-Tramo 2 – Av. 5 E entre Cl. 10 y Cl. 11 Barrio La Riviera.

Fecha
intervención

12 marzo– 18
marzo de 2024

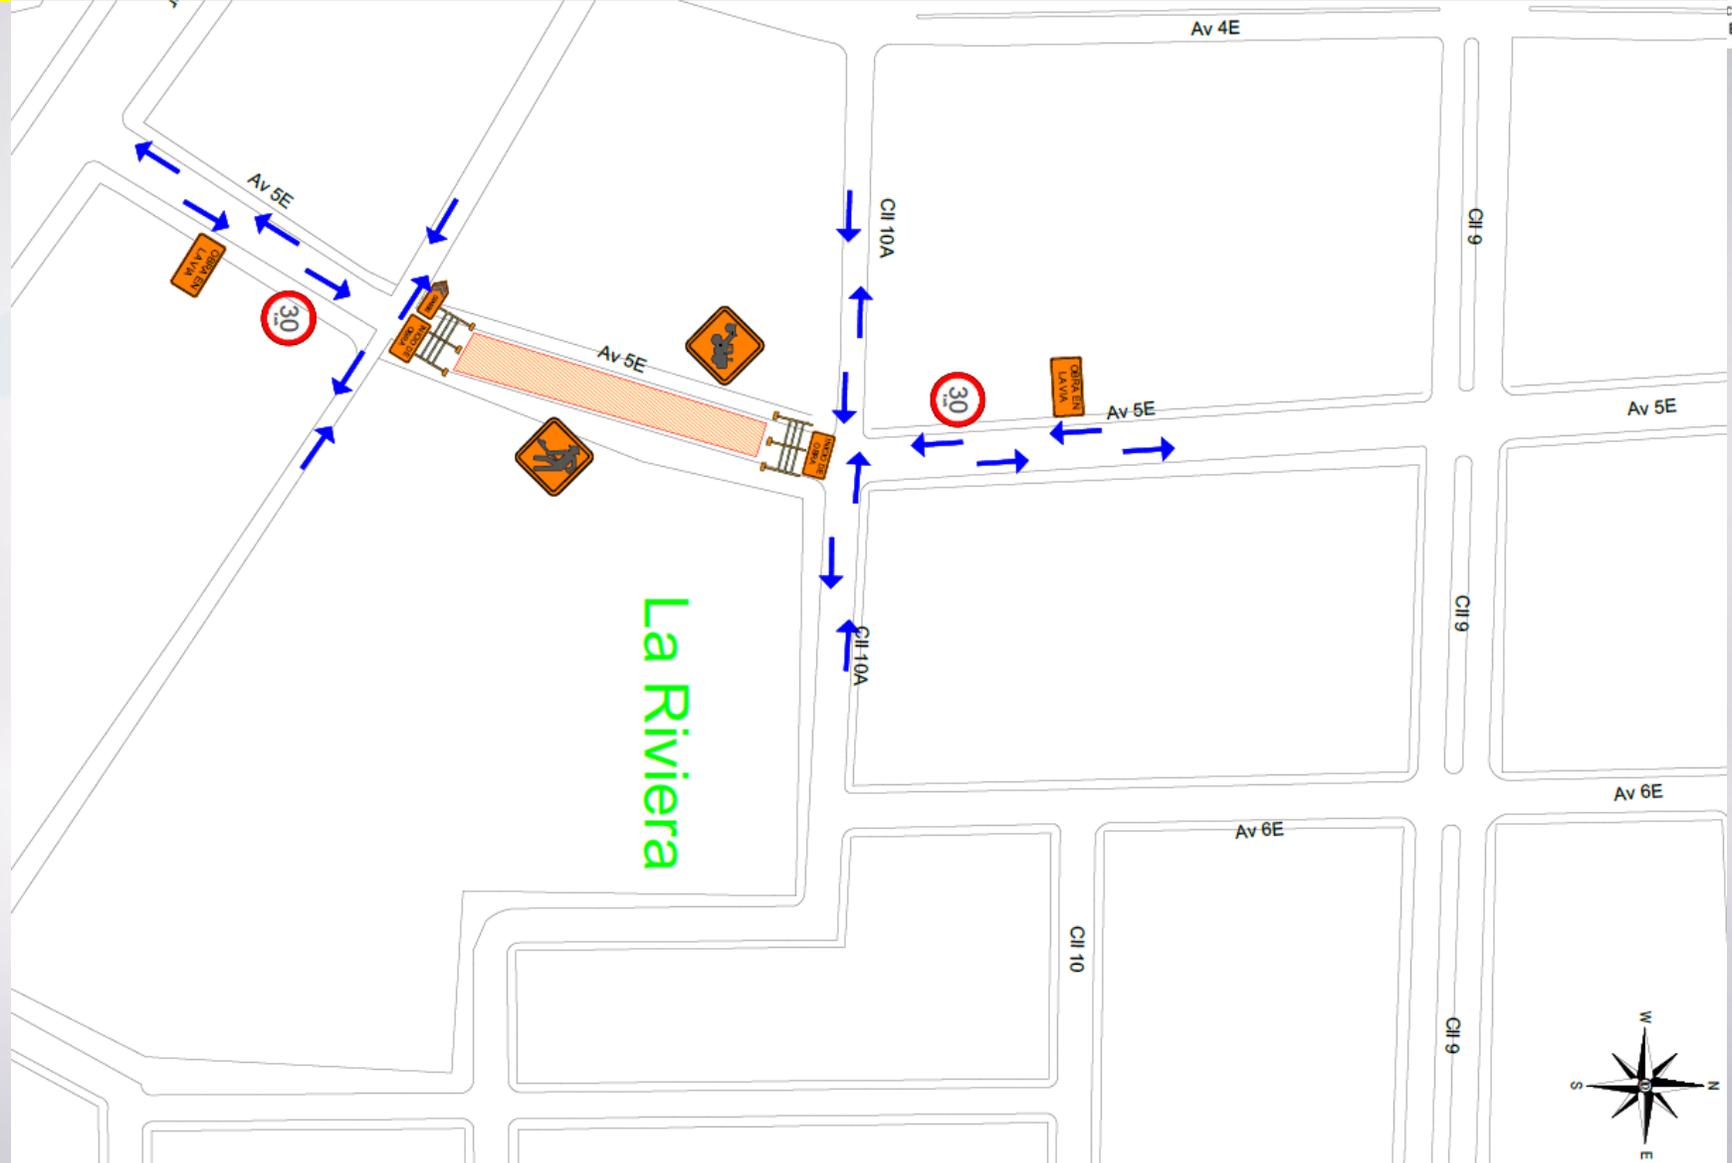


PMT PLANTEADO, FECHAS DE INTERVENCIÓN

Fase I-Tramo 3 – Av. 5 E Cl. 11 y Diagonal Santander, Barrio La Riviera.

Fecha
intervención

19 marzo– 23
marzo de 2024

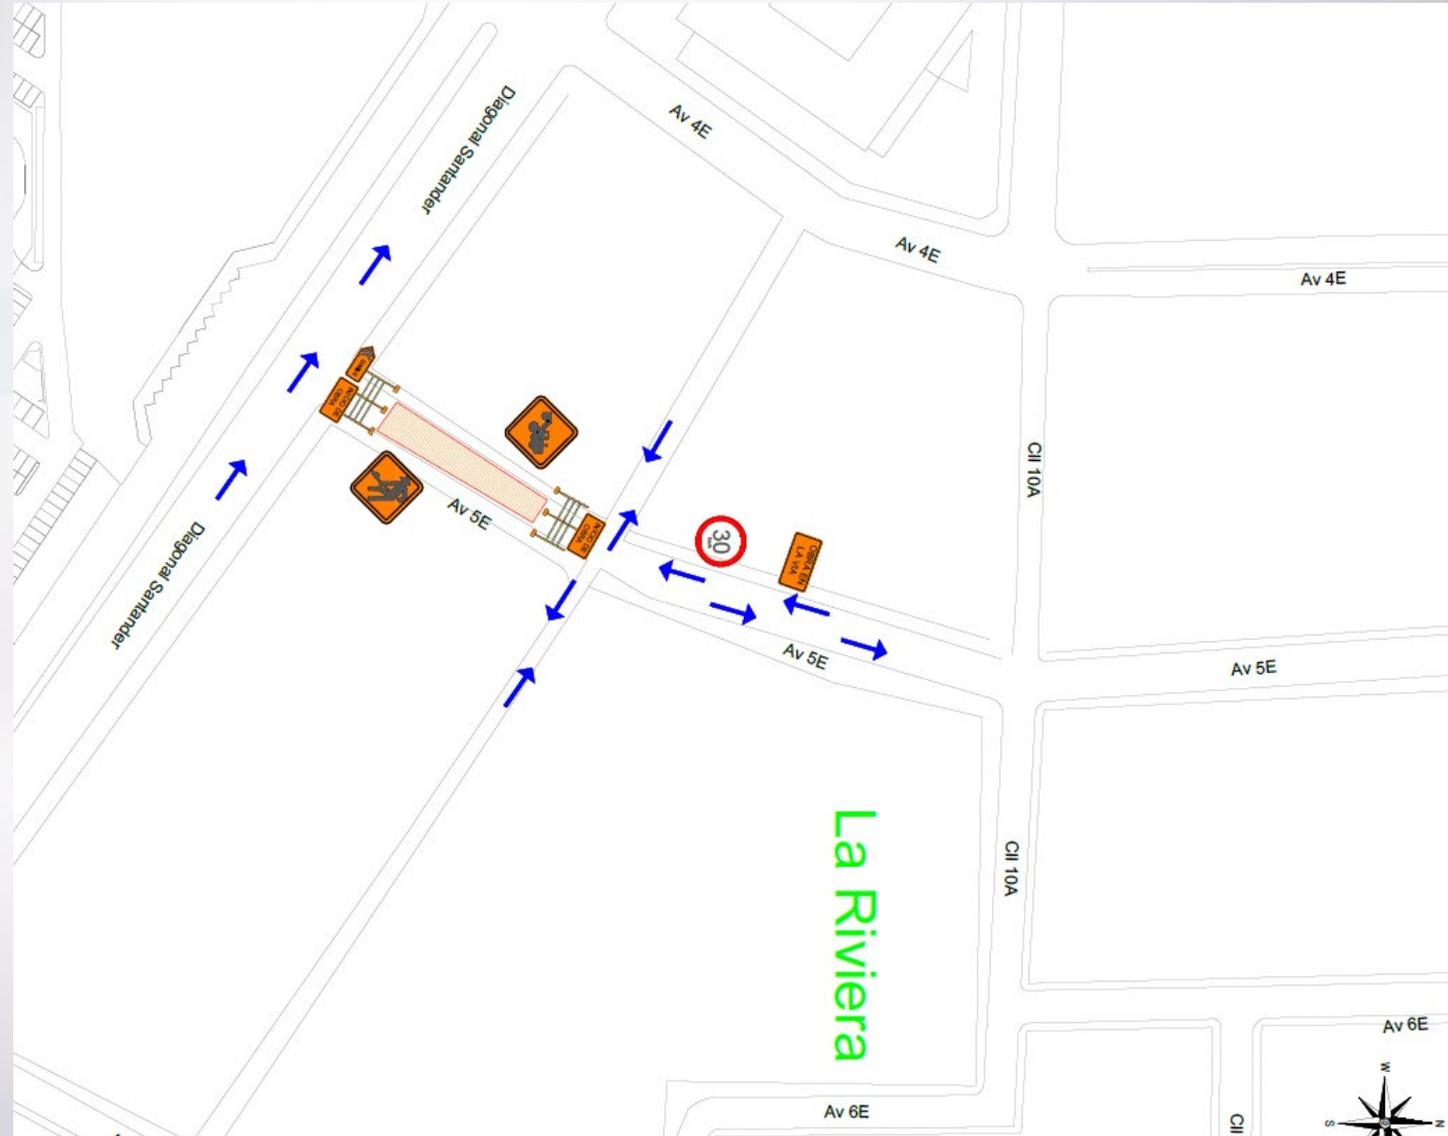


PMT PLANTEADO, FECHAS DE INTERVENCIÓN

Fase II-Tramo 1 – Cruce Diagonal Santander, Barrio La Riviera.

Fecha
intervención

23 marzo– 27
marzo de 2024

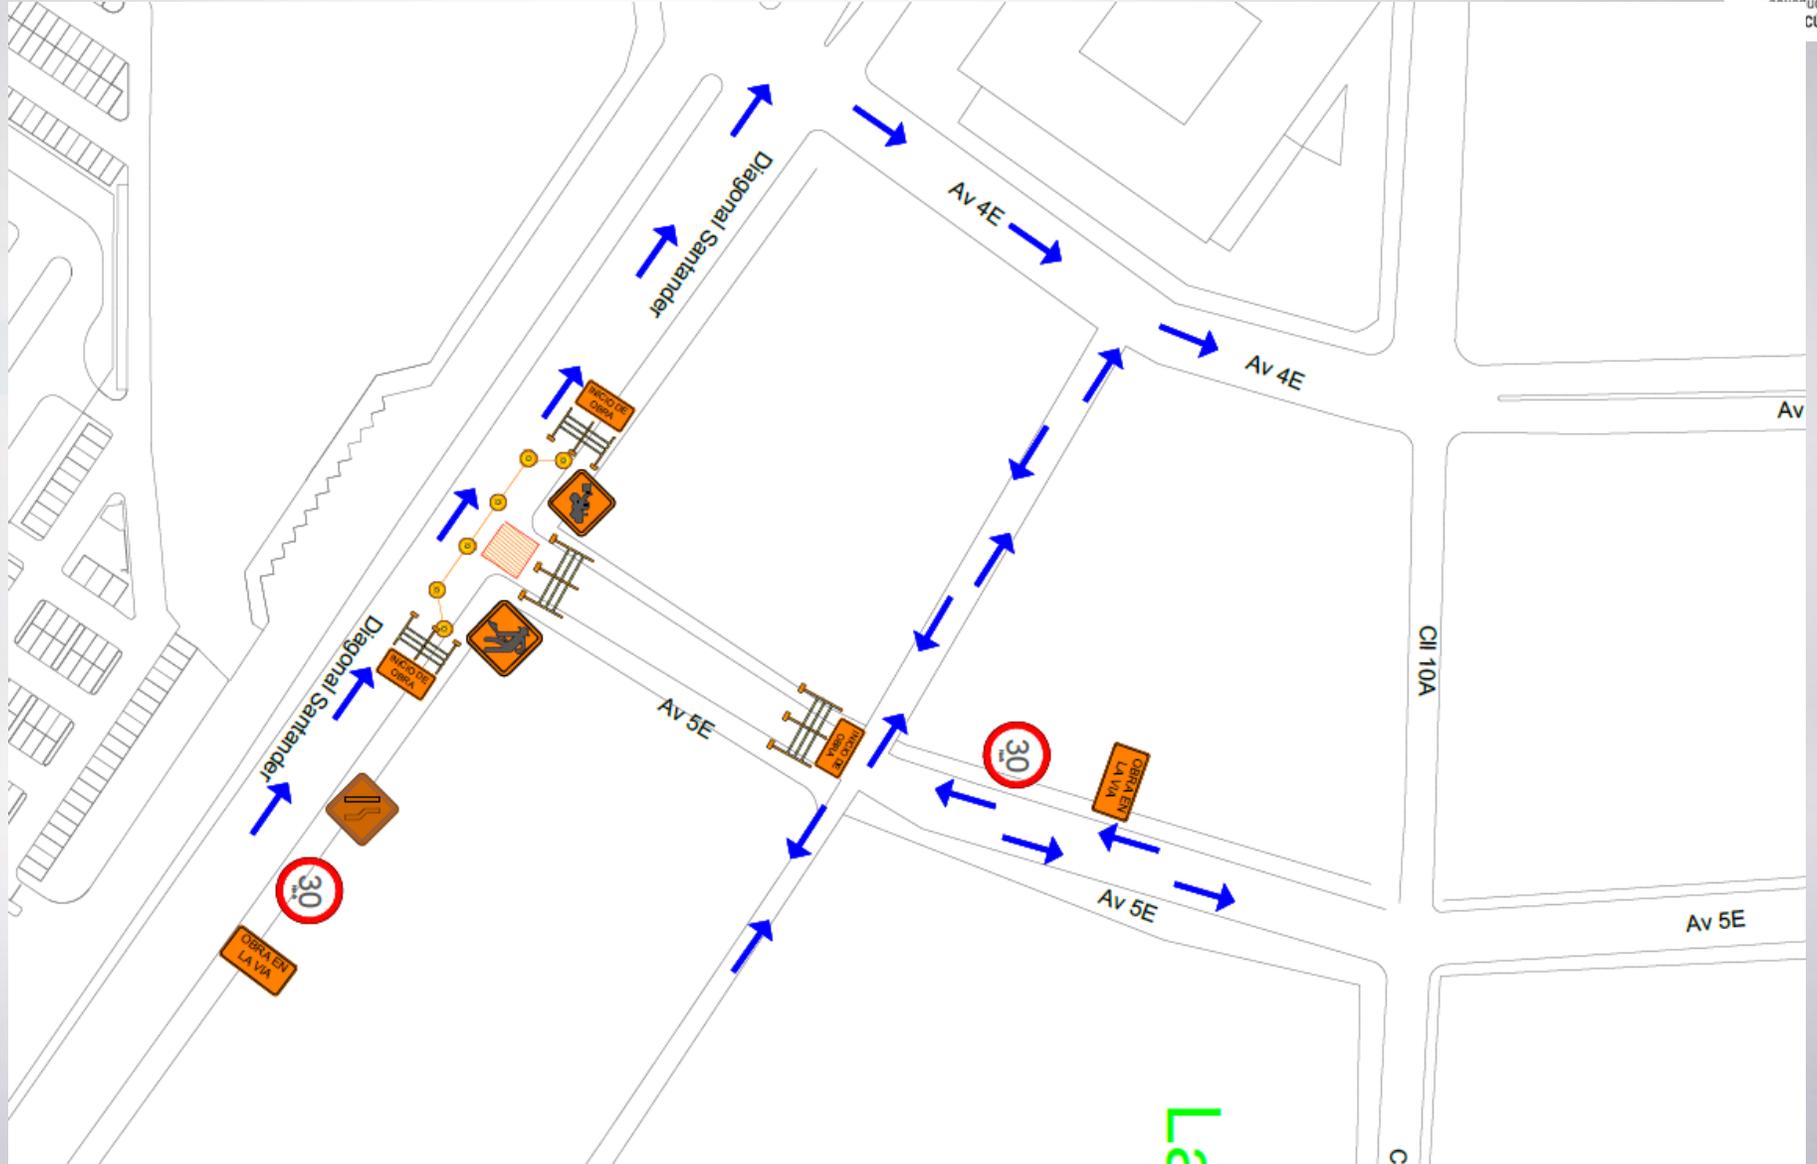


PMT PLANTEADO, FECHAS DE INTERVENCIÓN

Fase II-Tramo 2 – Cruce Diagonal Santander, Barrio La Riviera.

Fecha
intervención

23 marzo– 27
marzo de 2024

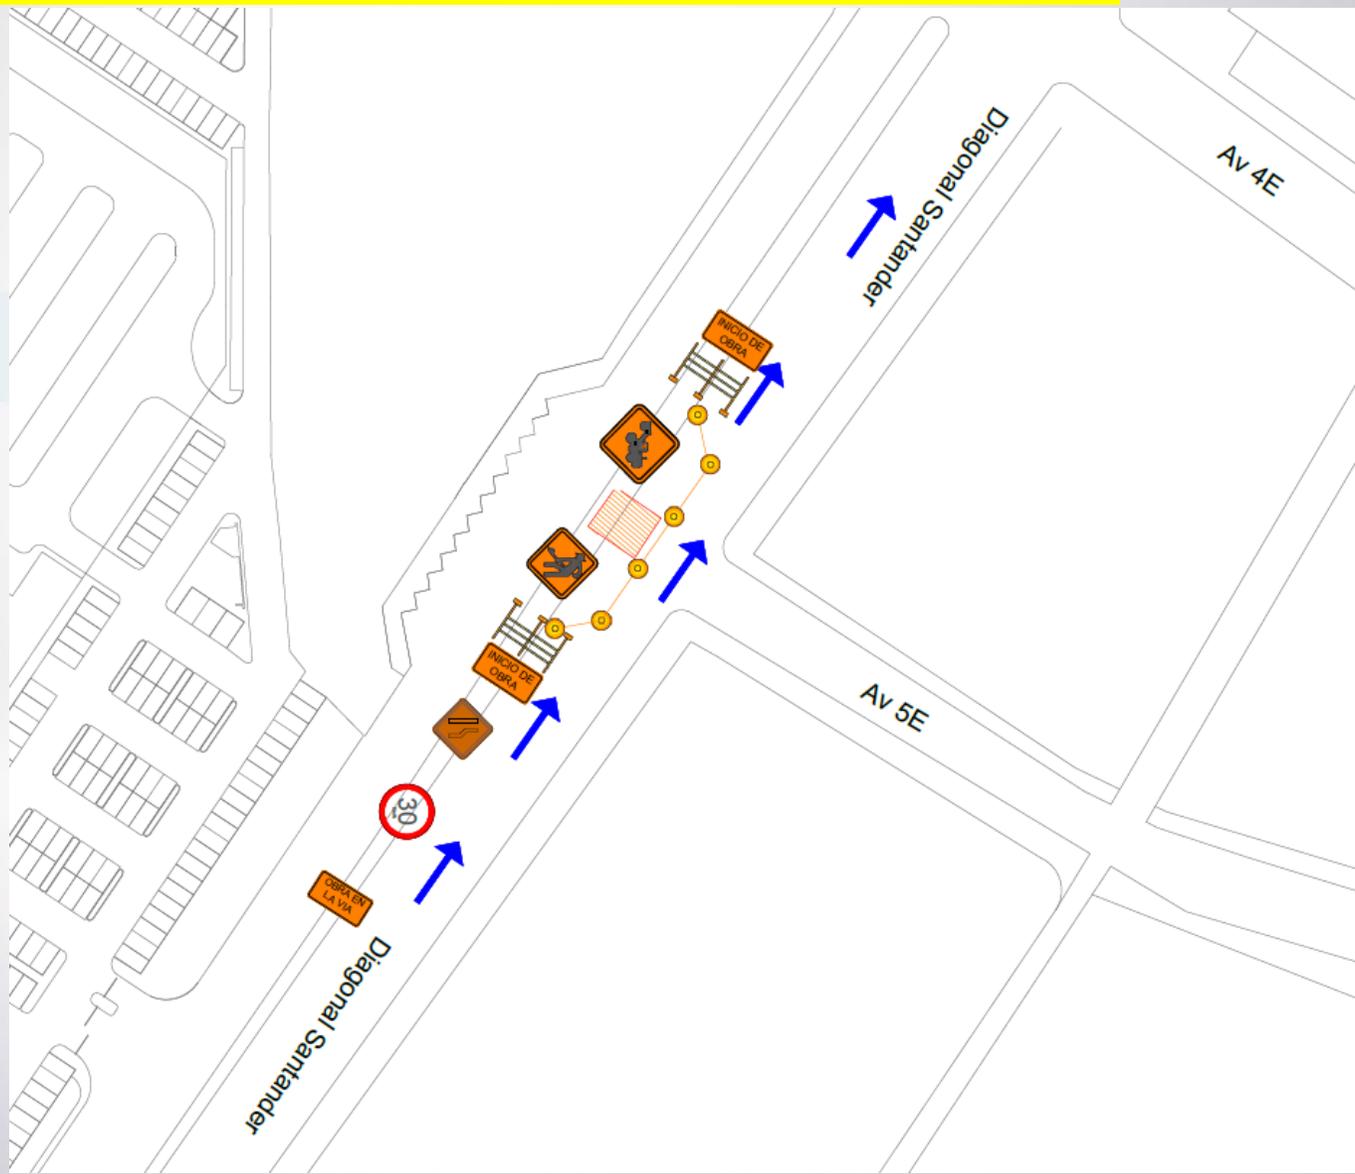


PMT PLANTEADO, FECHAS DE INTERVENCIÓN

Fase II-Tramo 3 – Cruce Diagonal Santander, Barrio La Riviera.

Fecha
intervención

23 marzo– 27
marzo de 2024

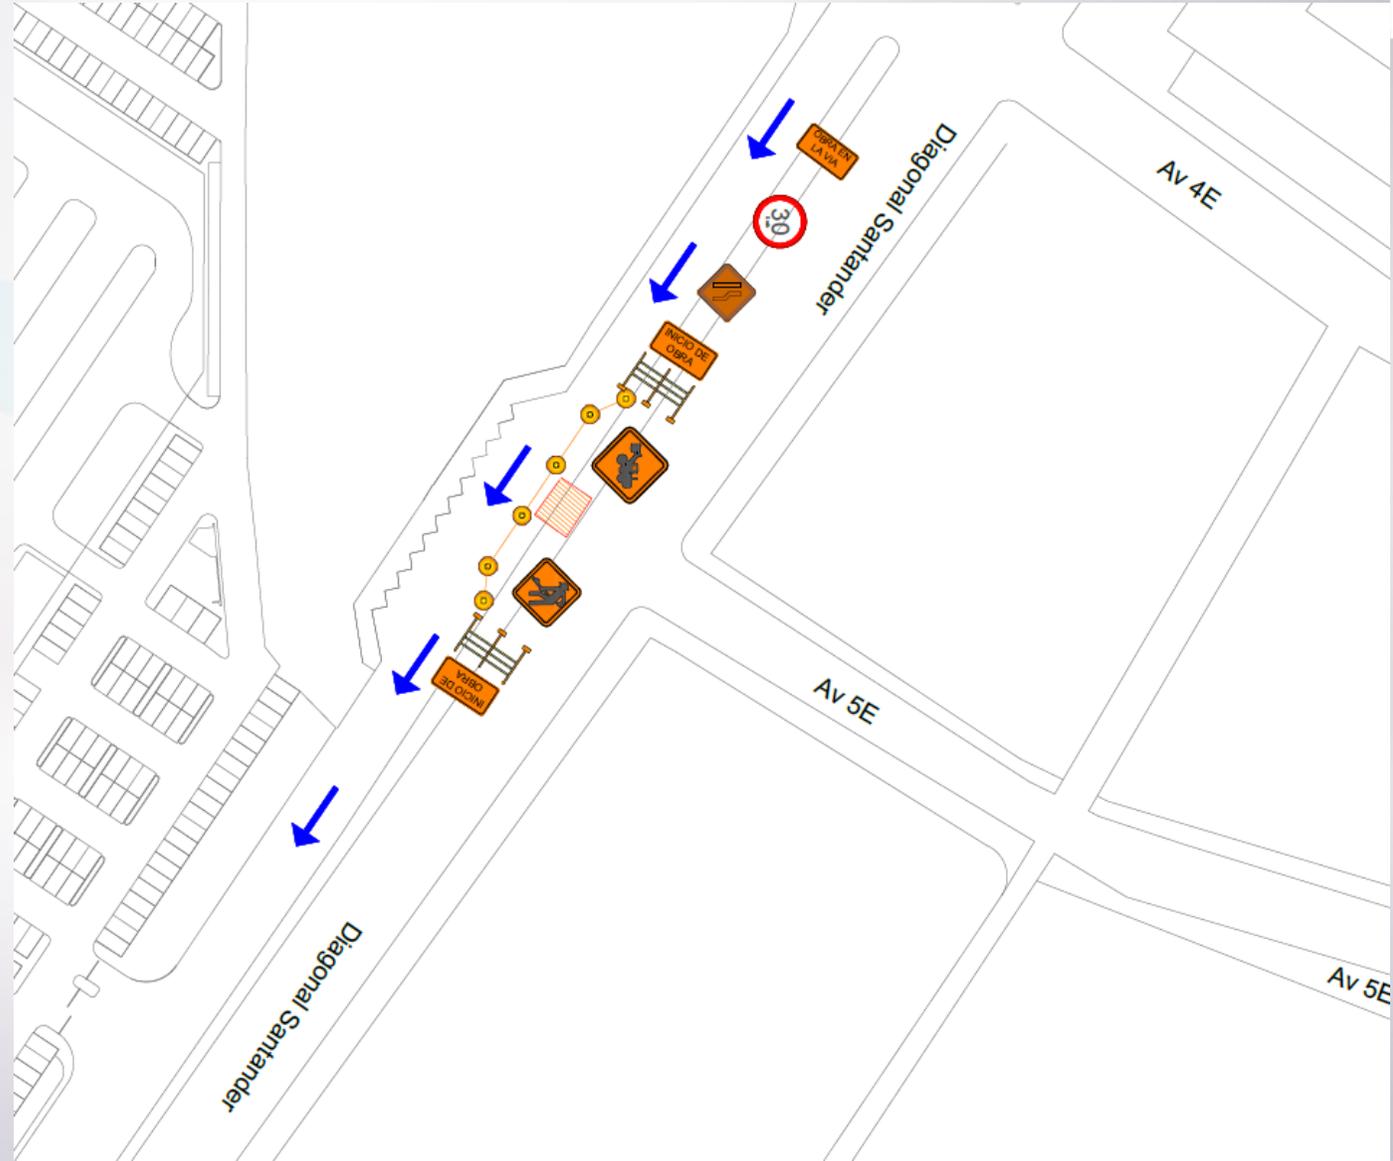


PMT PLANTEADO, FECHAS DE INTERVENCIÓN

Fase II-Tramo 4– Cruce Diagonal Santander, Barrio La Riviera.

**Fecha
intervención**

23 marzo– 27
marzo de 2024

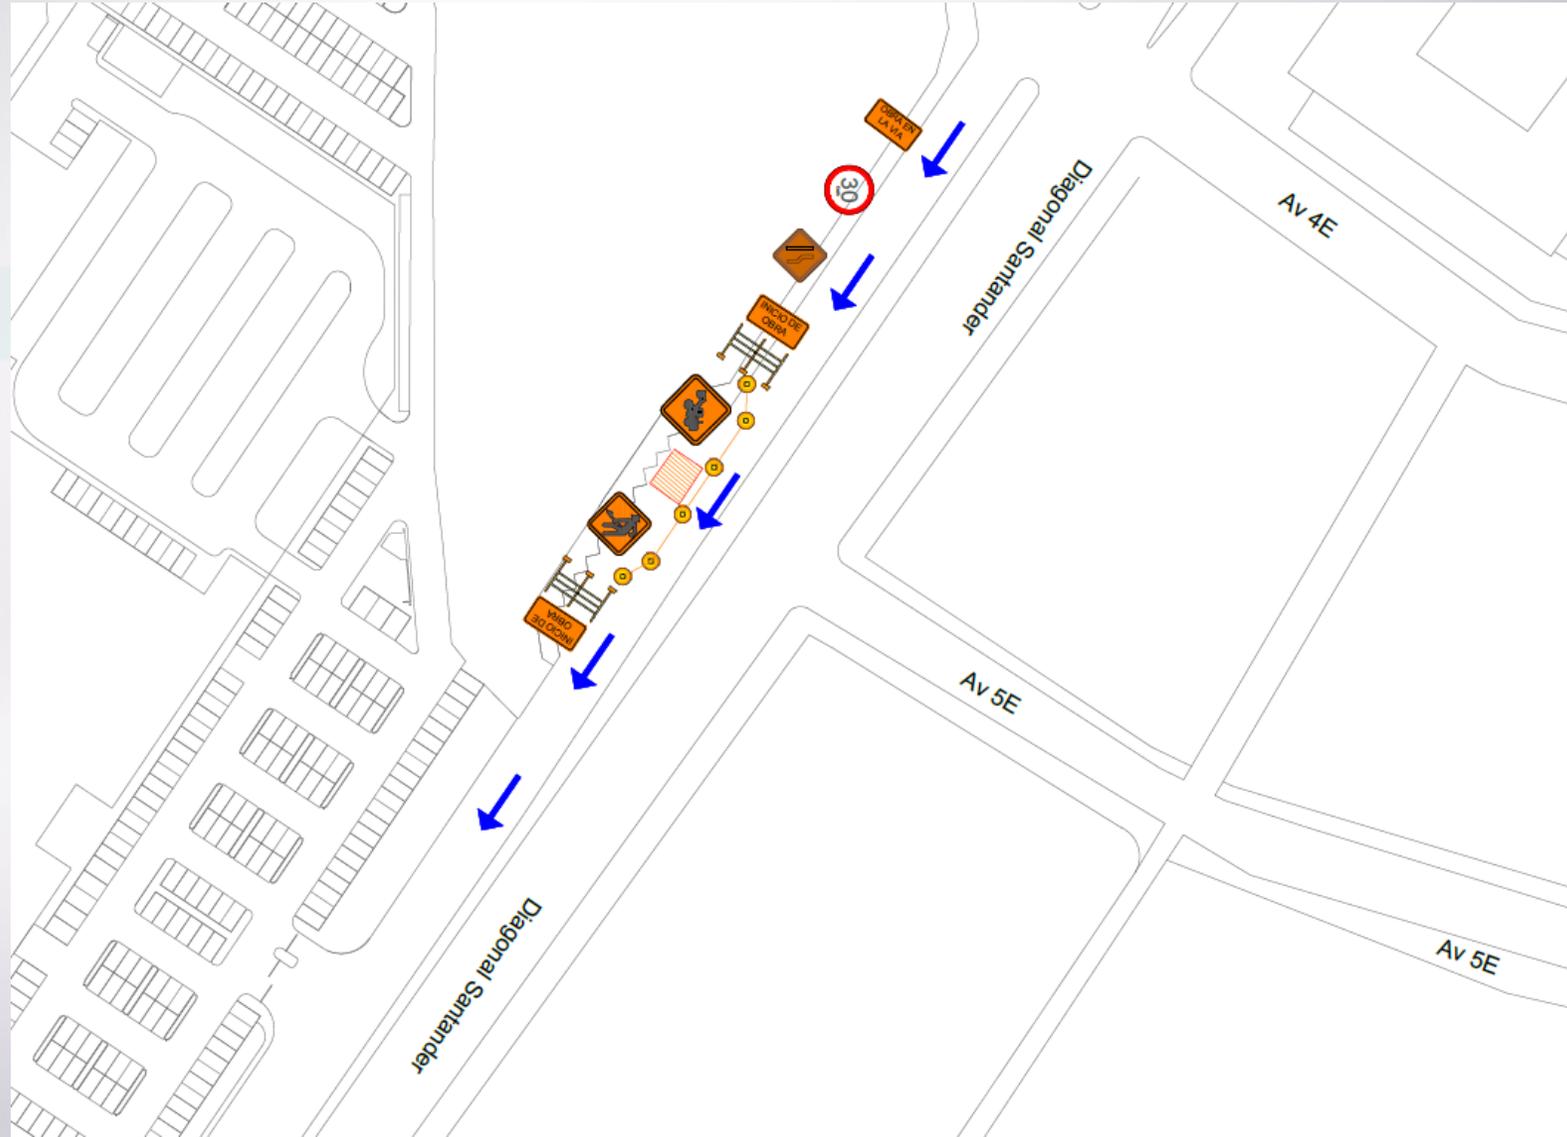

PMT PLANTEADO, FECHAS DE INTERVENCIÓN

Fase II-Tramo 5–Diagonal Santander sentido Occidente – Oriente frente Home Center

Fecha
intervención

01 abril – 13
abril de 2024




PMT PLANTEADO, FECHAS DE INTERVENCIÓN

Fase II-Tramo 6–Diagonal Santander sentido Occidente – Oriente frente Home Center

Fecha
intervención

01 abril – 13
abril de 2024

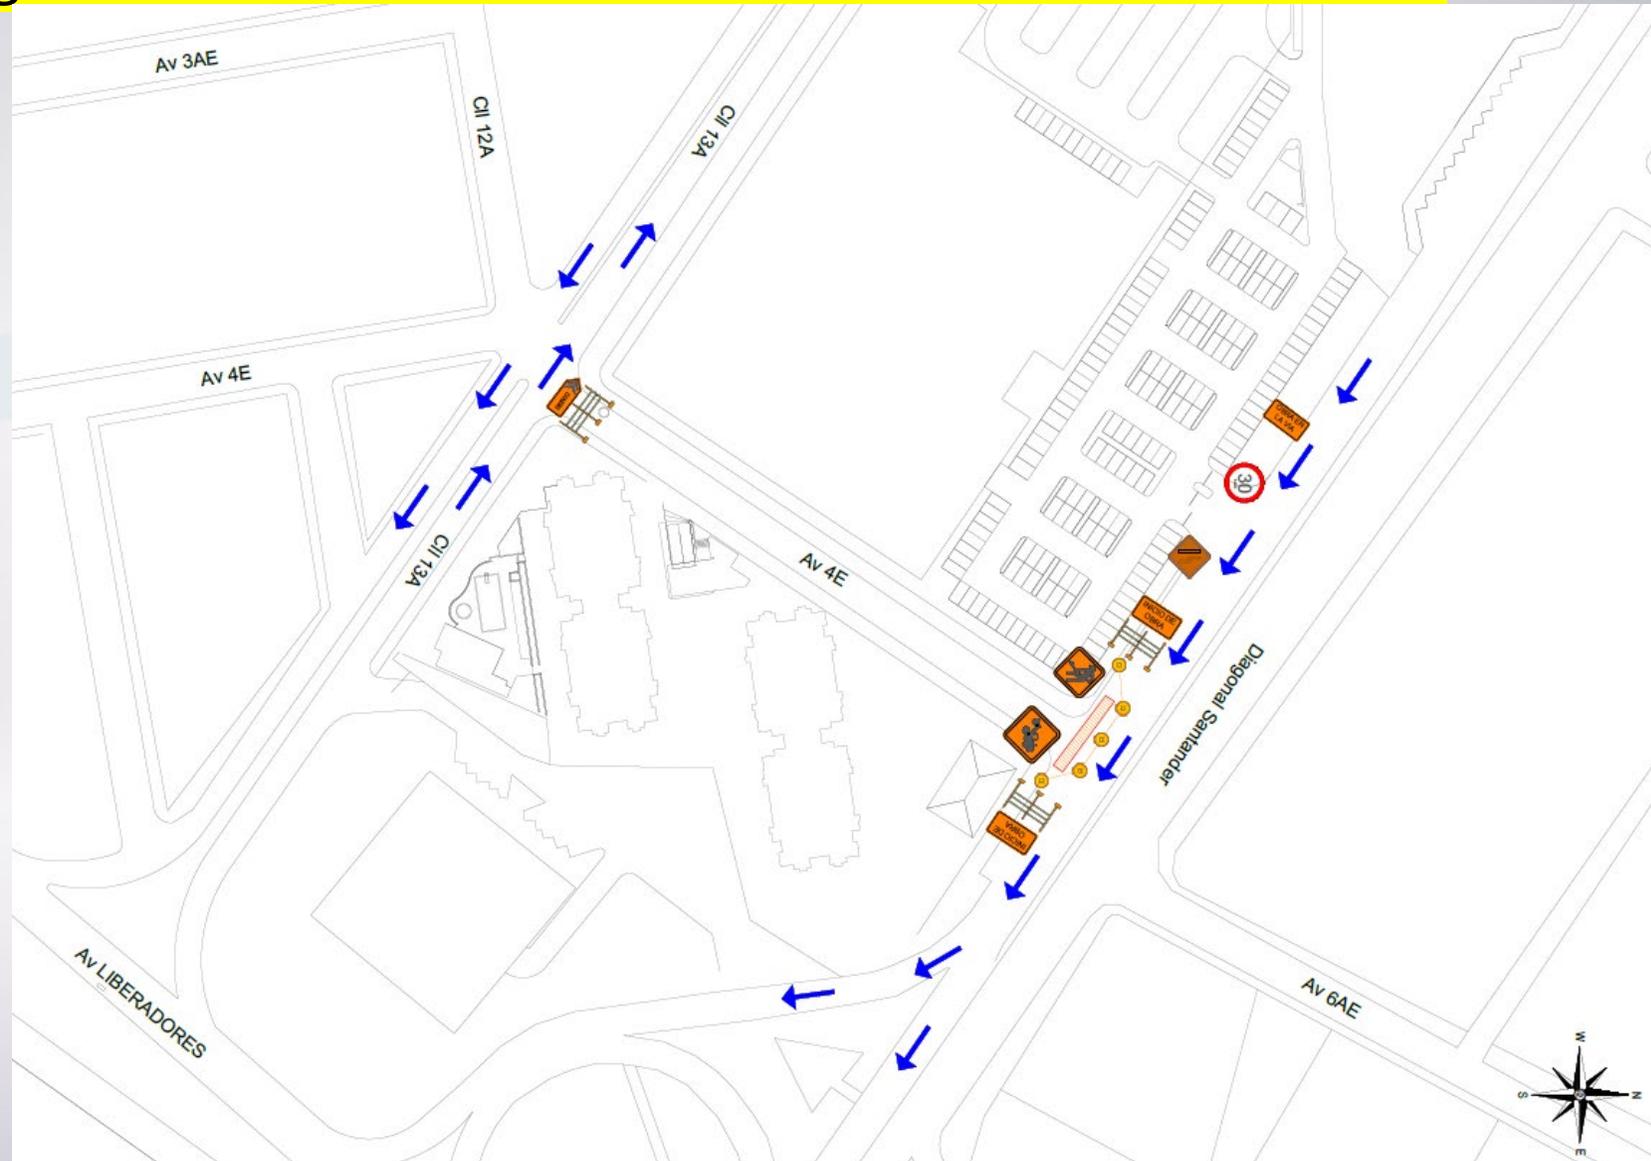


PMT PLANTEADO, FECHAS DE INTERVENCIÓN

Fase II-Tramo 6–Avenida 4Este entre Diagonal Santander y Cl 13A

Fecha
intervención

15 abril – 24
abril de 2024

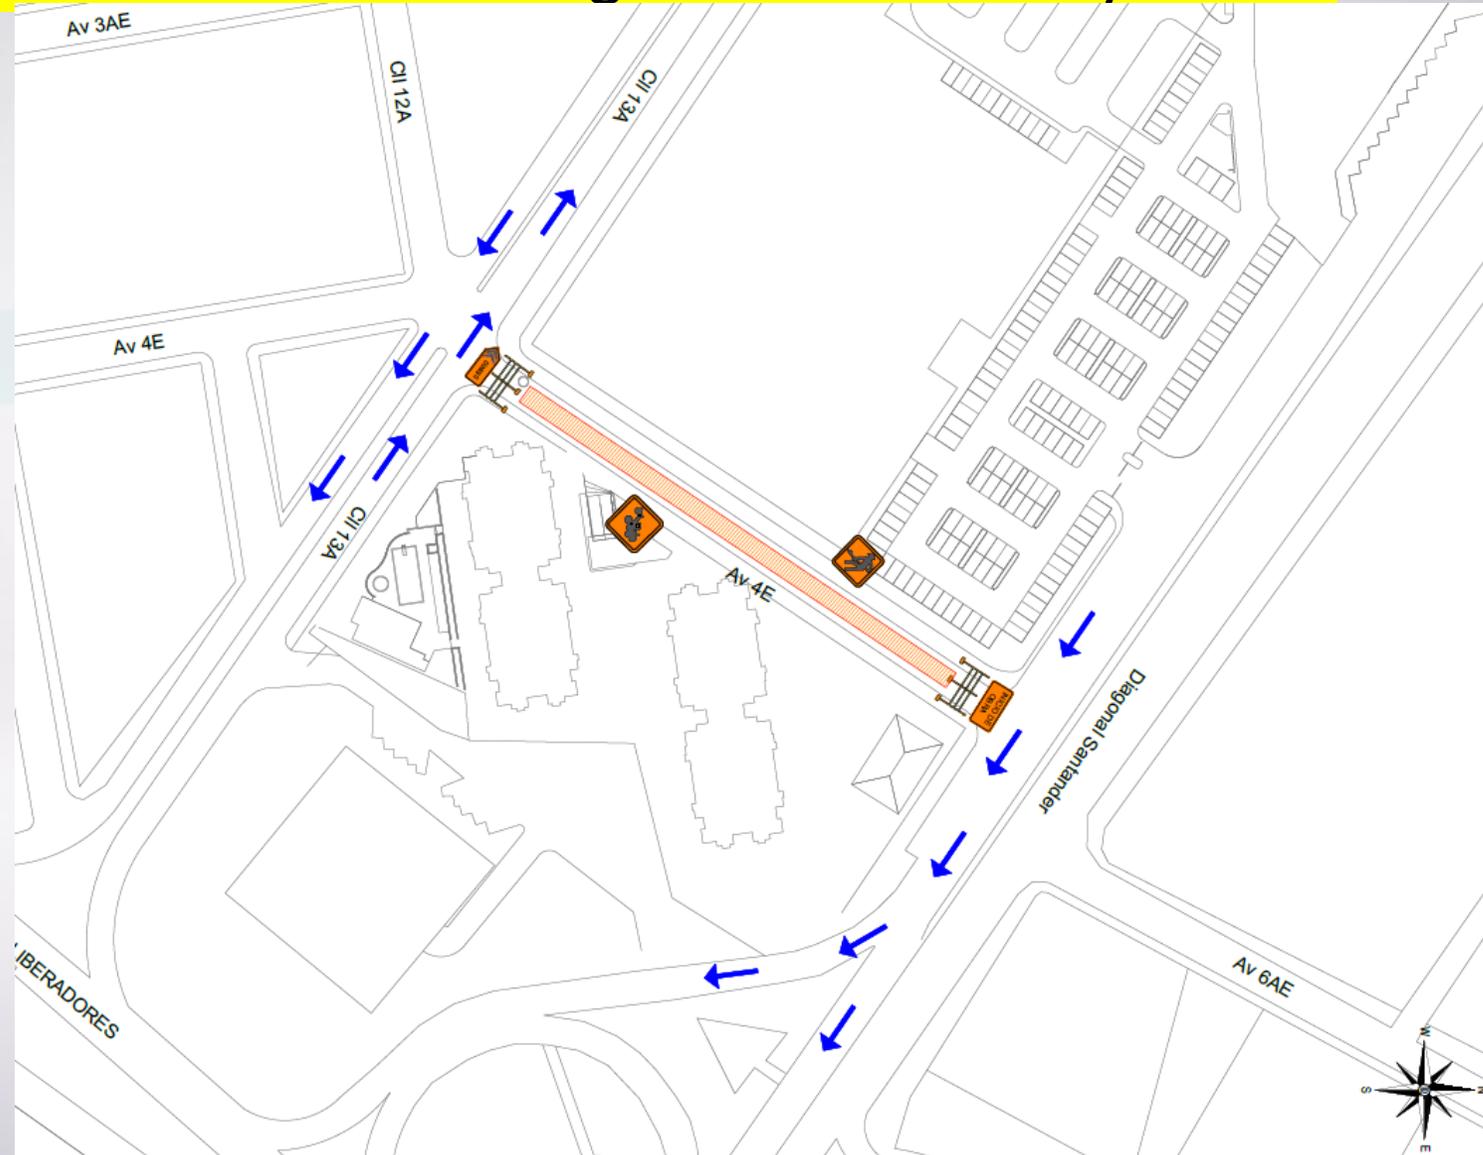


PMT PLANTEADO, FECHAS DE INTERVENCIÓN

Fase II-Tramo 6–Avenida 4Este entre Diagonal Santander y Cl 13A

**Fecha
intervención**

25 abril – 27
abril de 2024

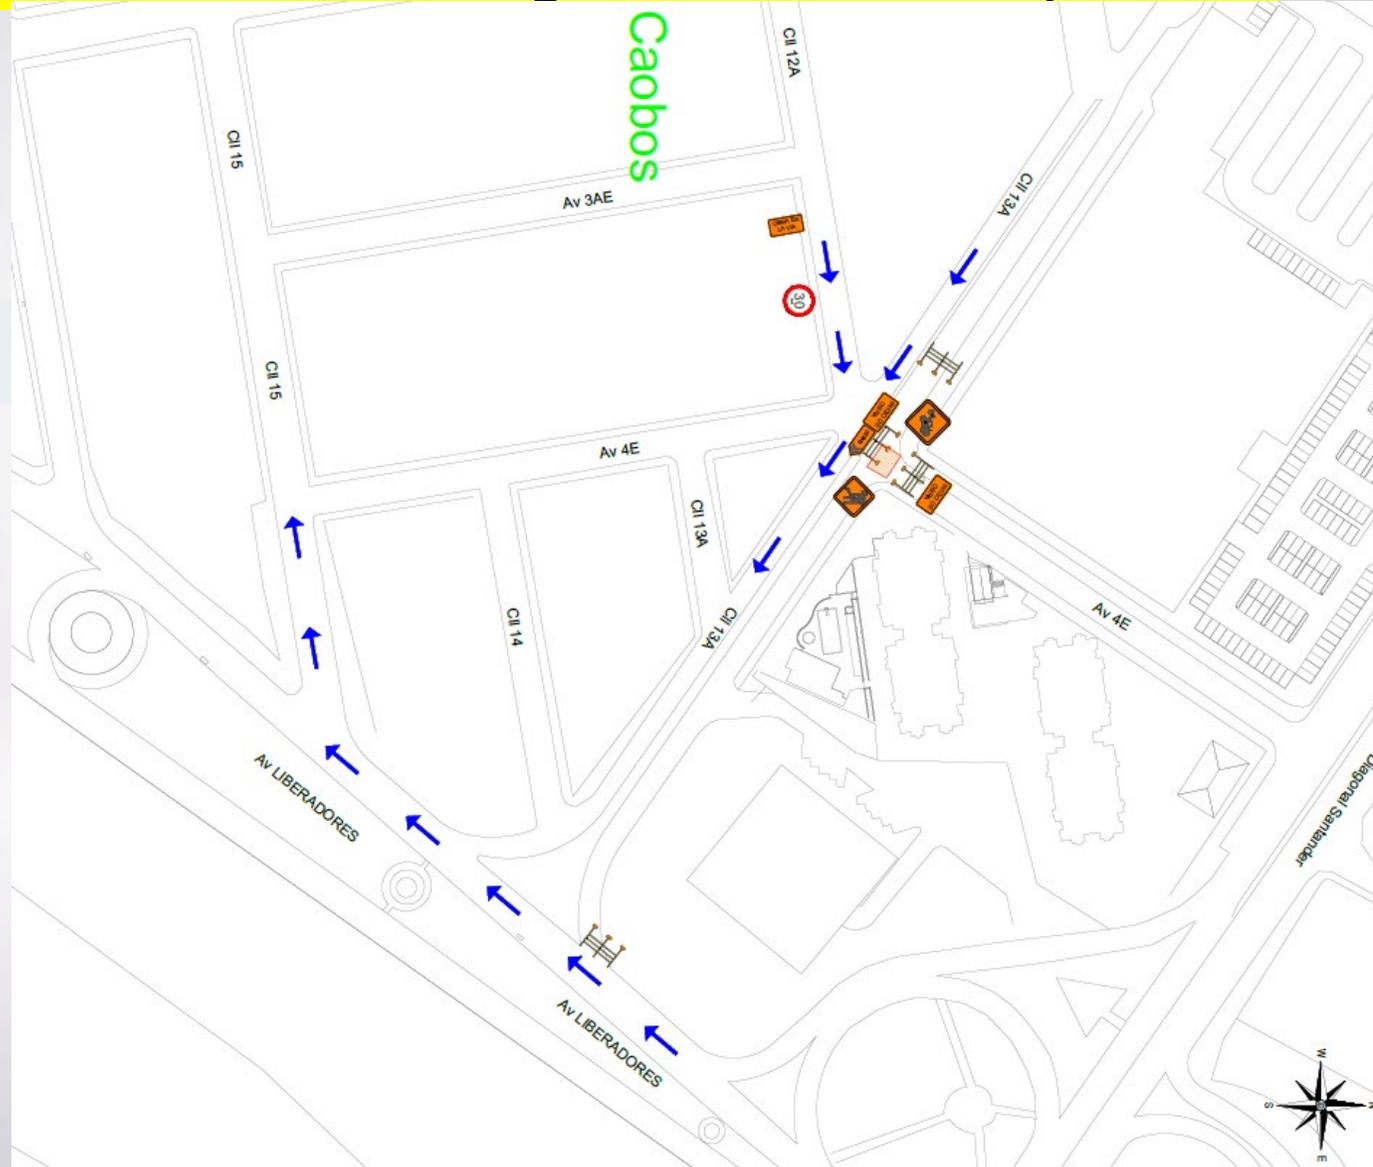

4- REPOSICIÓN ALCANTARILLADO SANITARIO LA RIVIERA-TUBERÍA Ø20" L= 322 m - Ø18" L=319,6 m - Ø8" L= 579,8 m.

I FASE - Cl. 6 entre Av. 9 Este y 10 Este - Avenida 9 Este entre Cl. 6 y Cl. 7 del Barrio Colsag; Cl. 7 entre Avenida 9 Este y Avenida 5 Este - Avenida 5 Este entre Cl. 7 y Cl. 9 Barrio La Riviera. (11 marzo -16 mayo)

II FASE- Cl 9 entre Av. 2E – Av. 5E, Av. 2E entre Diagonal Santander – Cl. 9 Barrio La Riviera. (11 junio – 14 septiembre)



AGUAS
KIPITAL
CÚCUTA
S.A. E.S.P.

Operador de la empresa de
acueducto y alcantarillado
EIS CÚCUTA S.A. E.S.P

- UBICACIÓN




PMT PLANTEADO, FECHAS DE INTERVENCIÓN

Tramo 1–Cl. 6 entre Av. 9 Este y 10 Este Barrio Colsag.

**Fecha
intervención**

11 marzo – 26
marzo de 2024

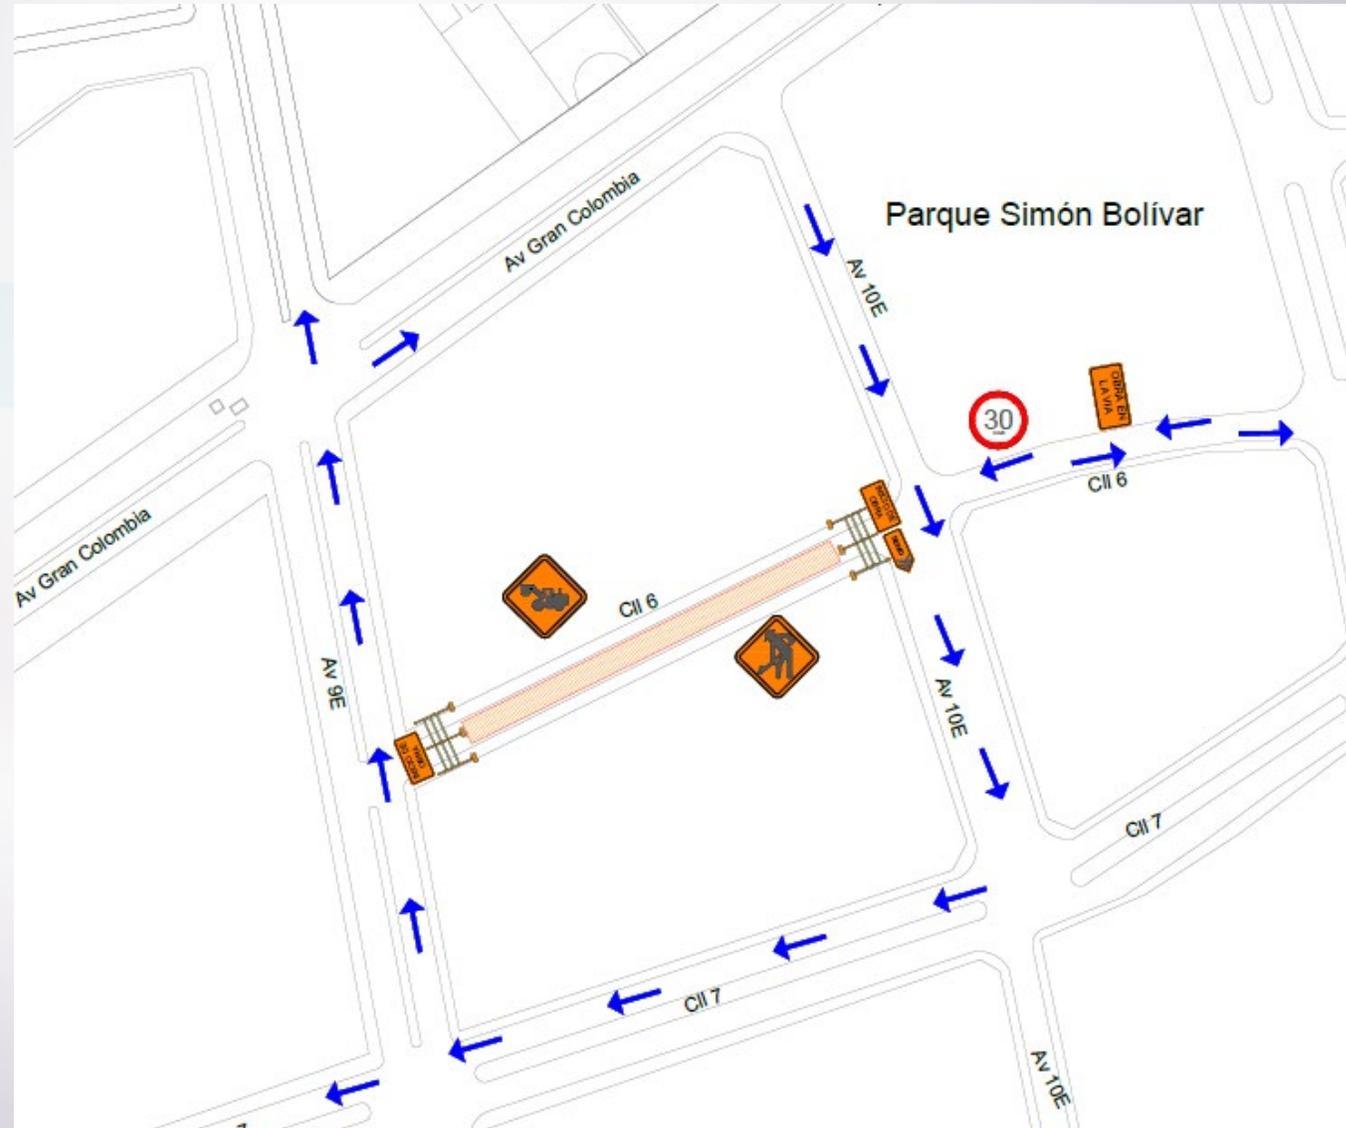


PMT PLANTEADO, FECHAS DE INTERVENCIÓN

Tramo 2–Avenida 9 Este entre Cl. 6 y Cl. 7 Barrio Colsag.

**Fecha
intervención**

27 marzo – 07
abril de 2024

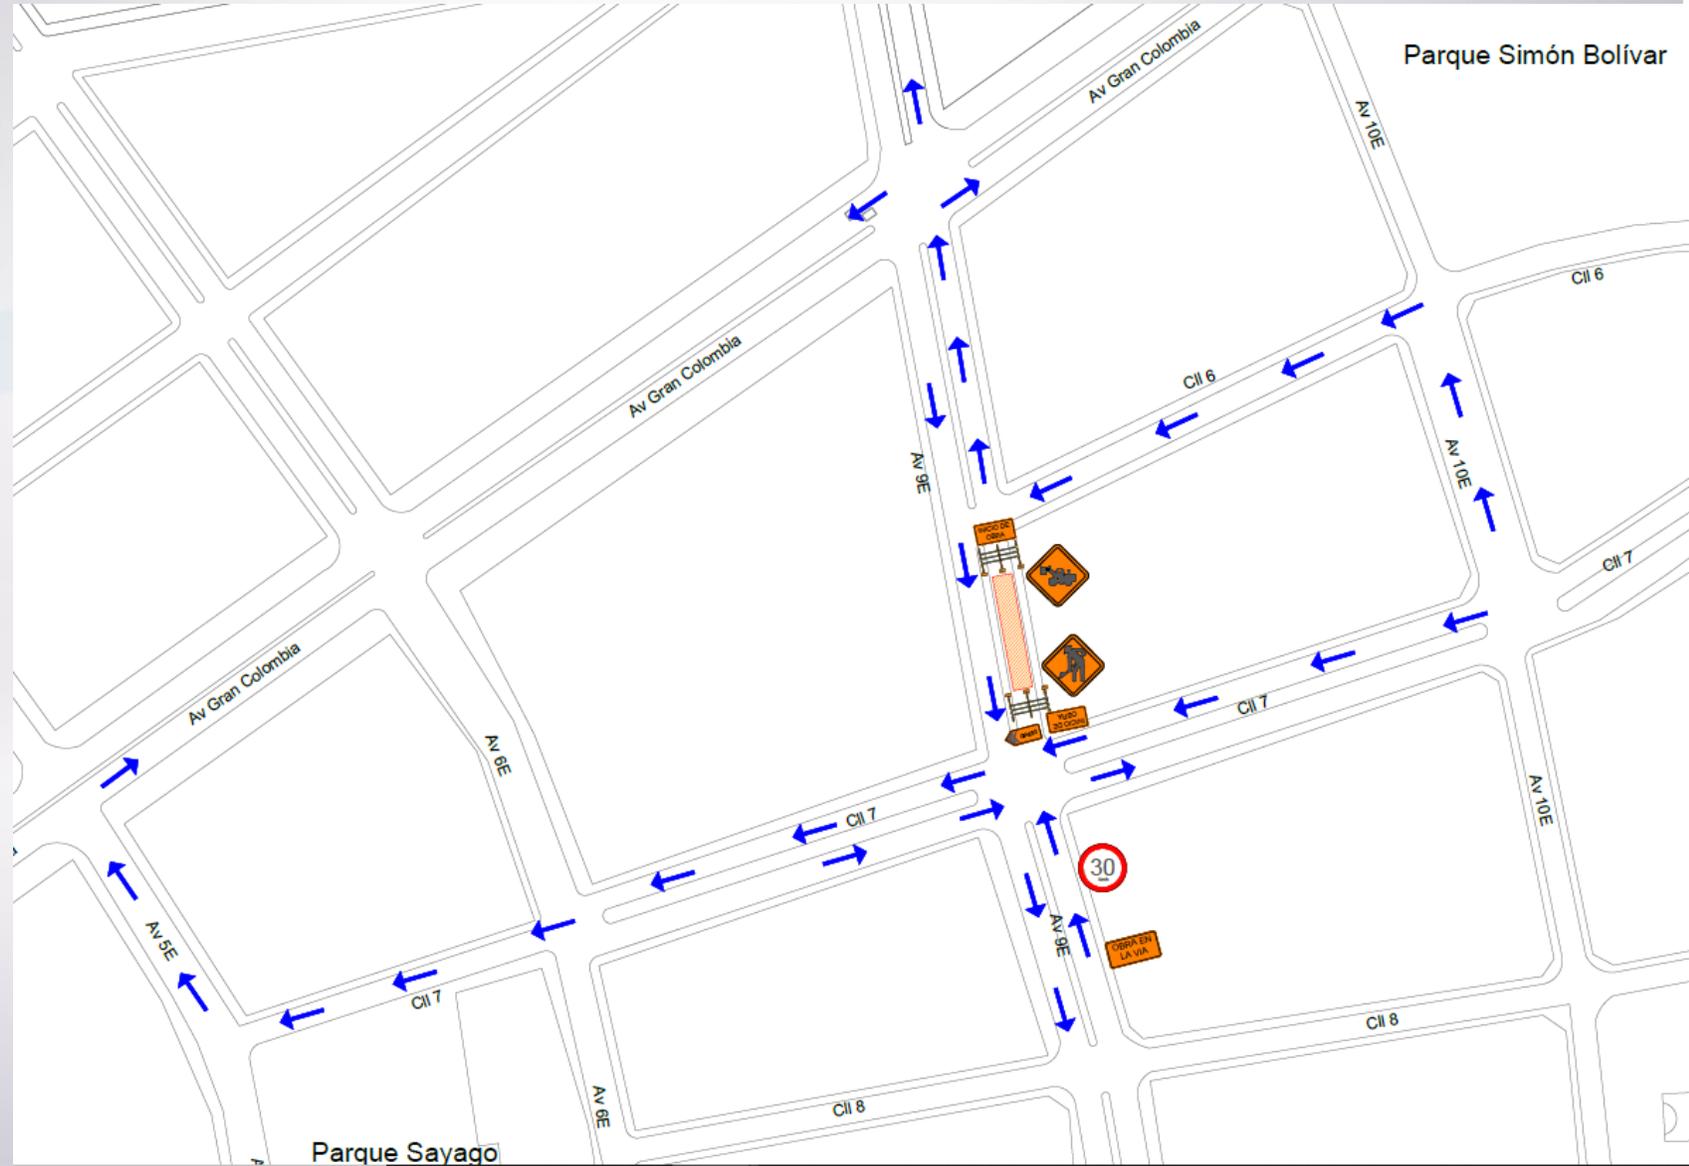


PMT PLANTEADO, FECHAS DE INTERVENCIÓN

Tramo 3–Cl. 7 entre Avenida 9 Este y Avenida 5 Este Barrio La Riviera.

Fecha
intervención

27 marzo – 07
abril de 2024

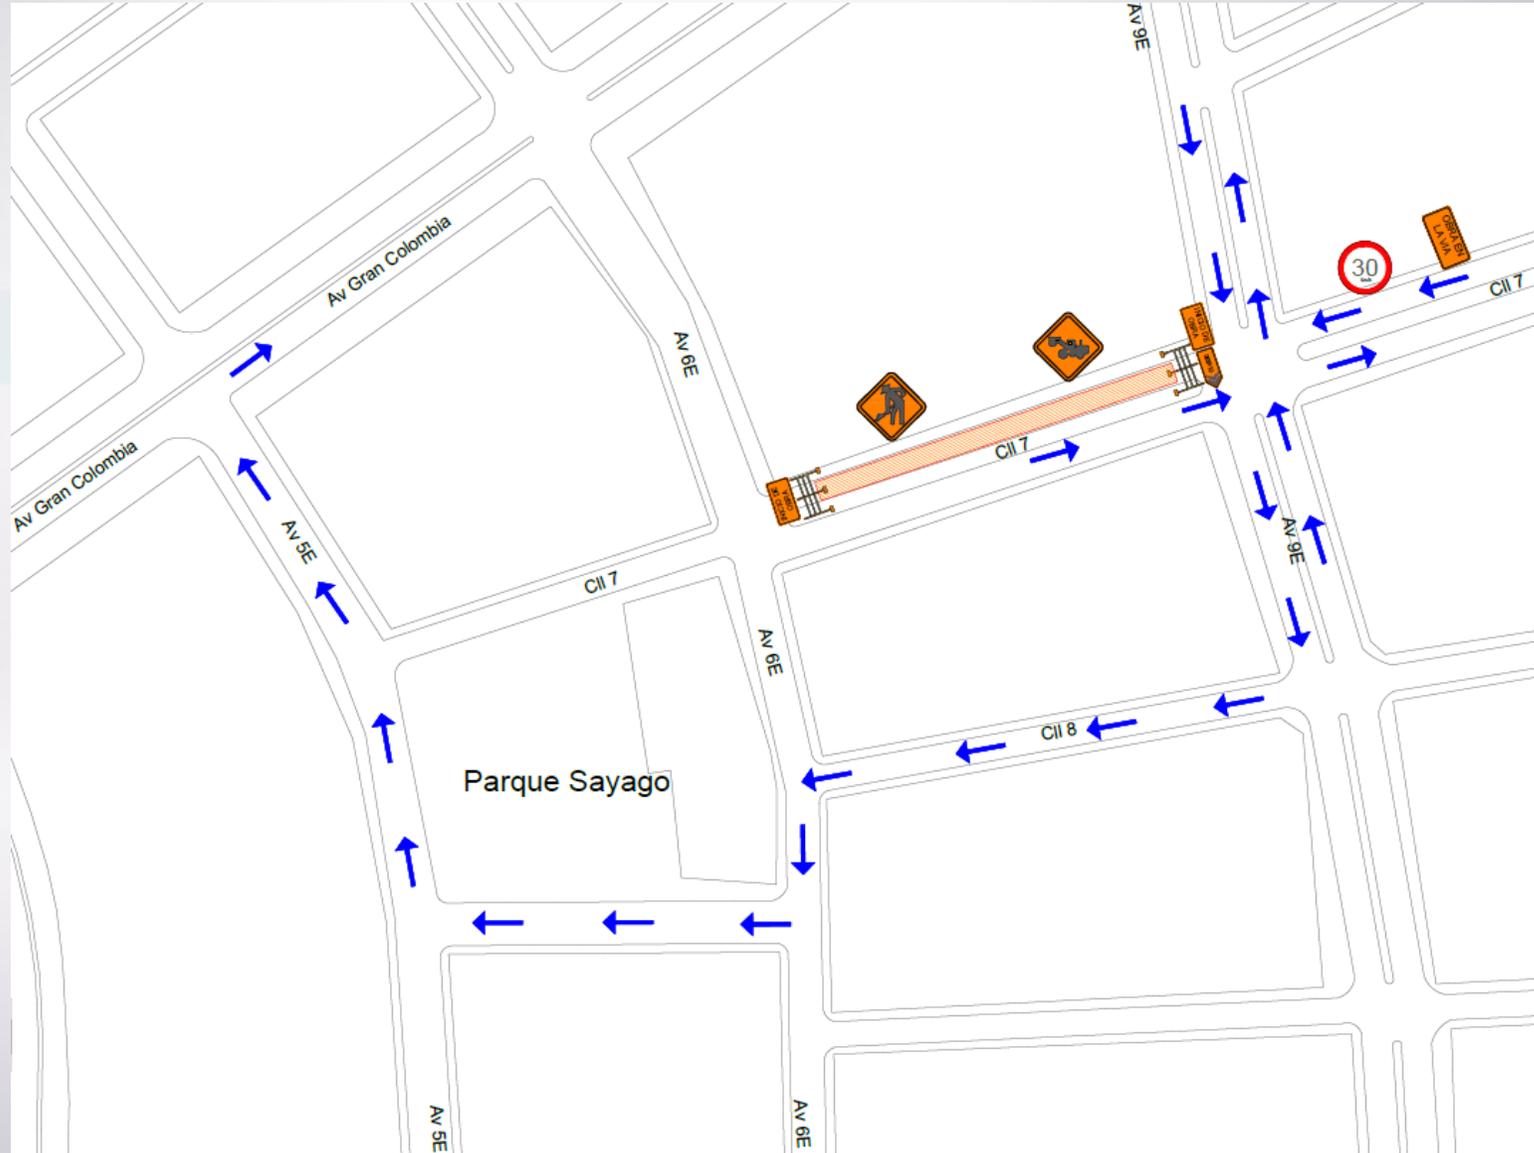


PMT PLANTEADO, FECHAS DE INTERVENCIÓN

Tramo 3–Cl. 7 entre Avenida 9 Este y Avenida 5 Este Barrio La Riviera.

**Fecha
intervención**

27 marzo – 07
abril de 2024

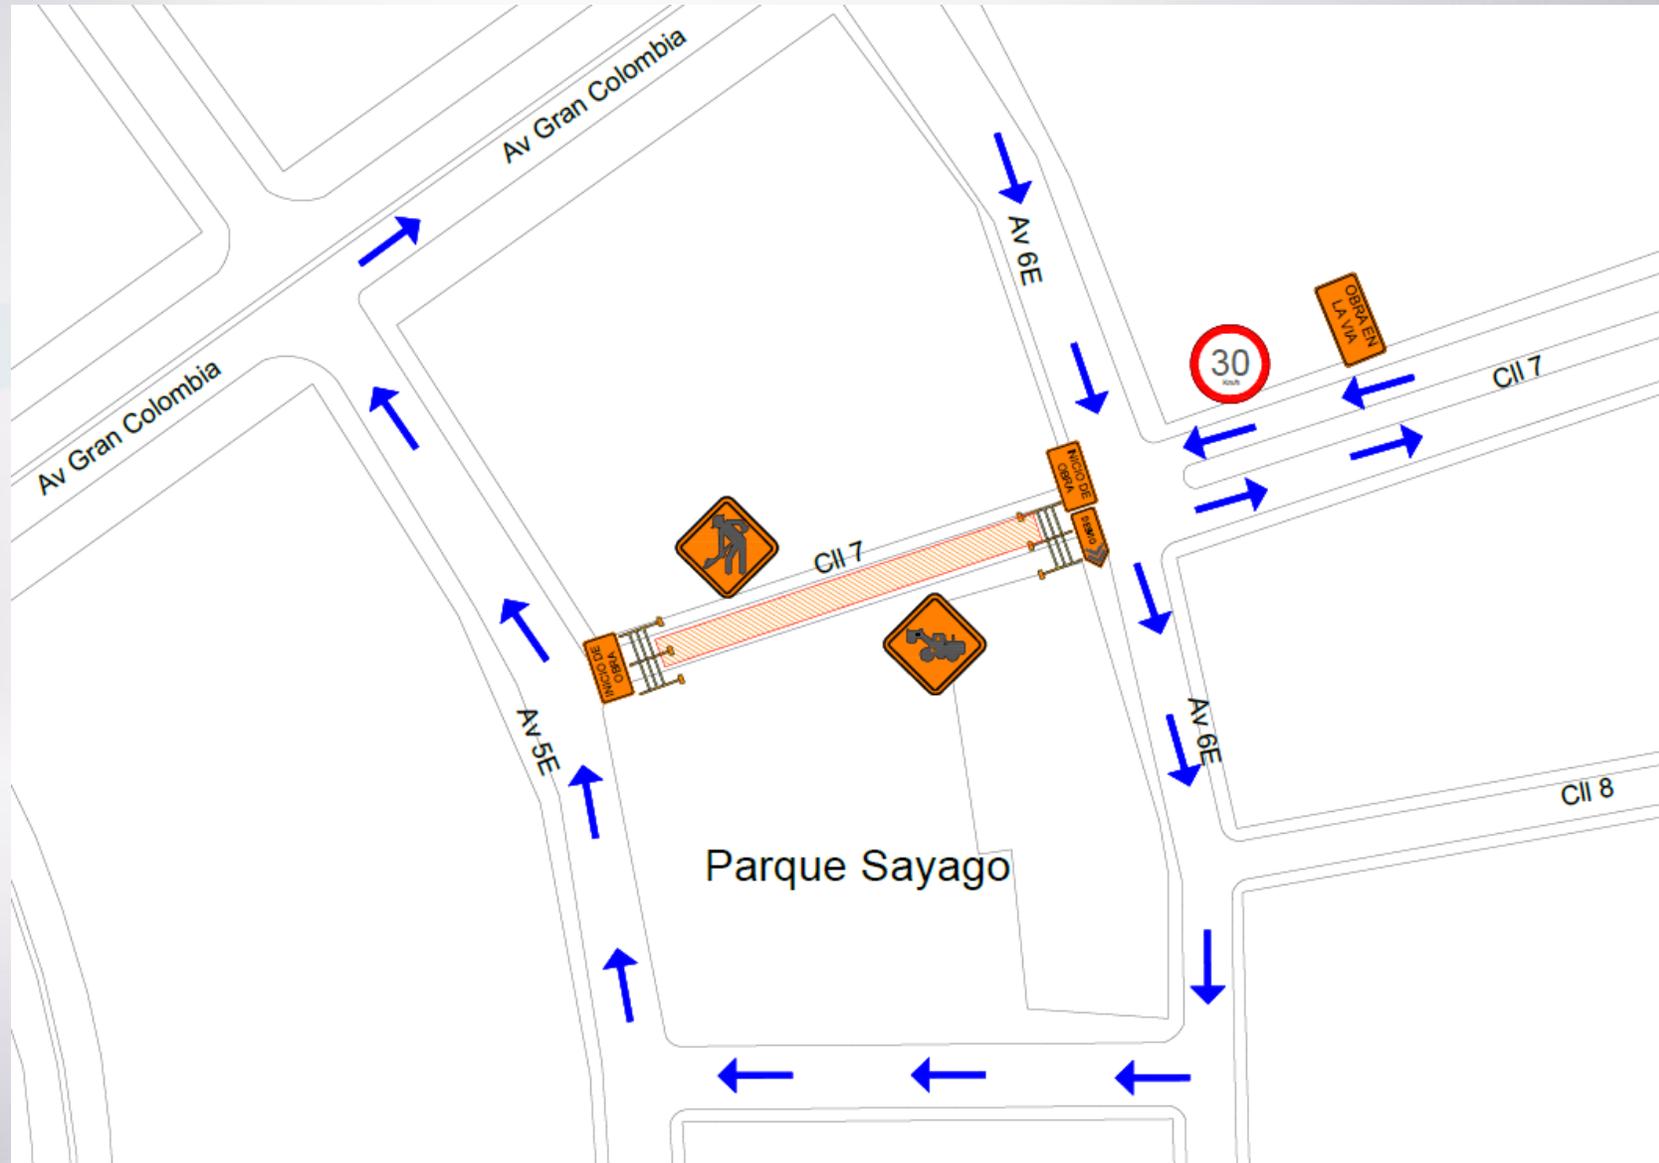


PMT PLANTEADO, FECHAS DE INTERVENCIÓN

Tramo 4 –Avenida 5 Este entre Cl. 7 y Cl. 9 Barrio La Riviera.

**Fecha
intervención**

30 abril – 16
mayo de 2024

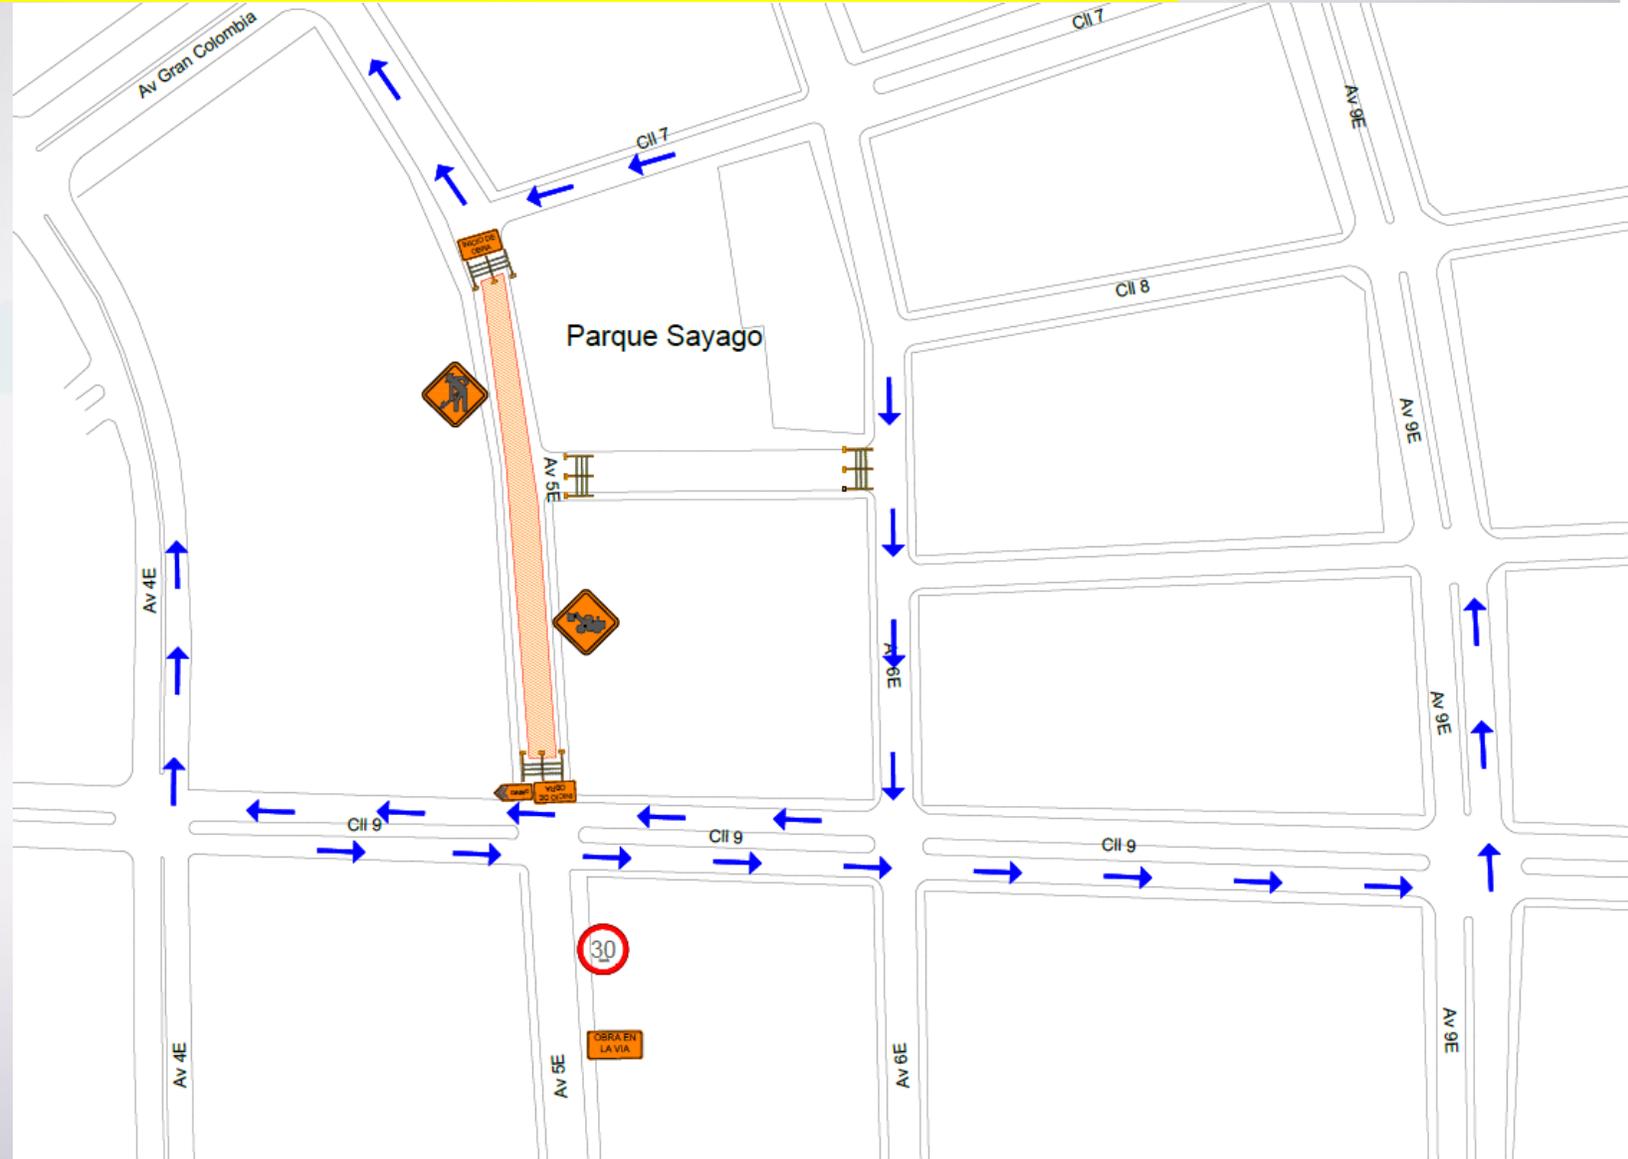


5- REPOSICIÓN ALCANTARILLADO SANITARIO TUBERÍA
Ø30" L= 475 m – Ø 27" L= 329,5 m - Ø 20" L= 70,37 m EN
CL.7E ENTRE ANILLO VIAL ORIENTAL Y AVENIDA LA
GAZAPA, PRADOS DEL ESTE.

Tramo 1- Anillo vial Occidental – torre Ventus Ø30" (11
marzo – 20 abril de 2024)

Tramo 2- Cruce de Vía Cl. 11 – Torre Ventus. (3 abril – 6
abril de 2024).

Tramo 3- Cl. 7E entre Rivera del Este y La Gazapa (22 abril
– 31 de mayo)

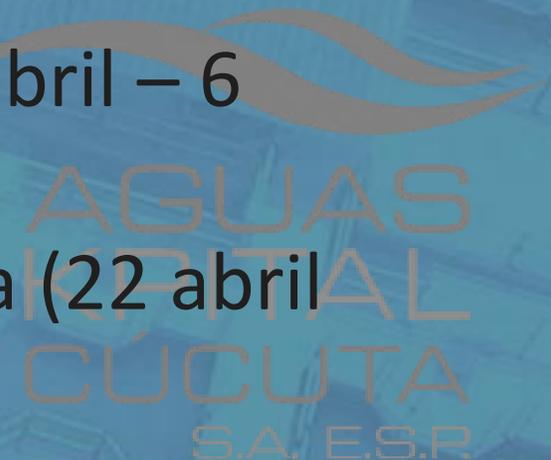



Alcomprar Cúcuta

YOI

55NSA

Royal Films - Jardín Plaza Cúcuta

Sistema Antirrobo Satelital SAS GPS

Conjunto Cerrado Barlovento

La Casona Restaurante Bar

Calle 11

Calle 17

Avenida 8

Conjunto Cerrado P

Conjunto Cerrado Riviera del Este

Altos del Este Conjunto Cerrado

Condominio Robles Apartamentos

Via la Gazapa

Avenida 6b

Avenida 7a

Callejas

Image © 2024 Airbus

Google Earth

PMT PLANTEADO, FECHAS DE INTERVENCIÓN

Tramo 2 –Cruce de Vía Cl. 11 – Torre Ventus Prados del Este.

**Fecha
intervención**

03 abril – 06
abril de 2024




PMT PLANTEADO, FECHAS DE INTERVENCIÓN

Tramo 3 –Cl. 7E entre Rivera del Este y La Gazapa Prados del Este.

**Fecha
intervención**

22 abril – 31
mayo de 2024

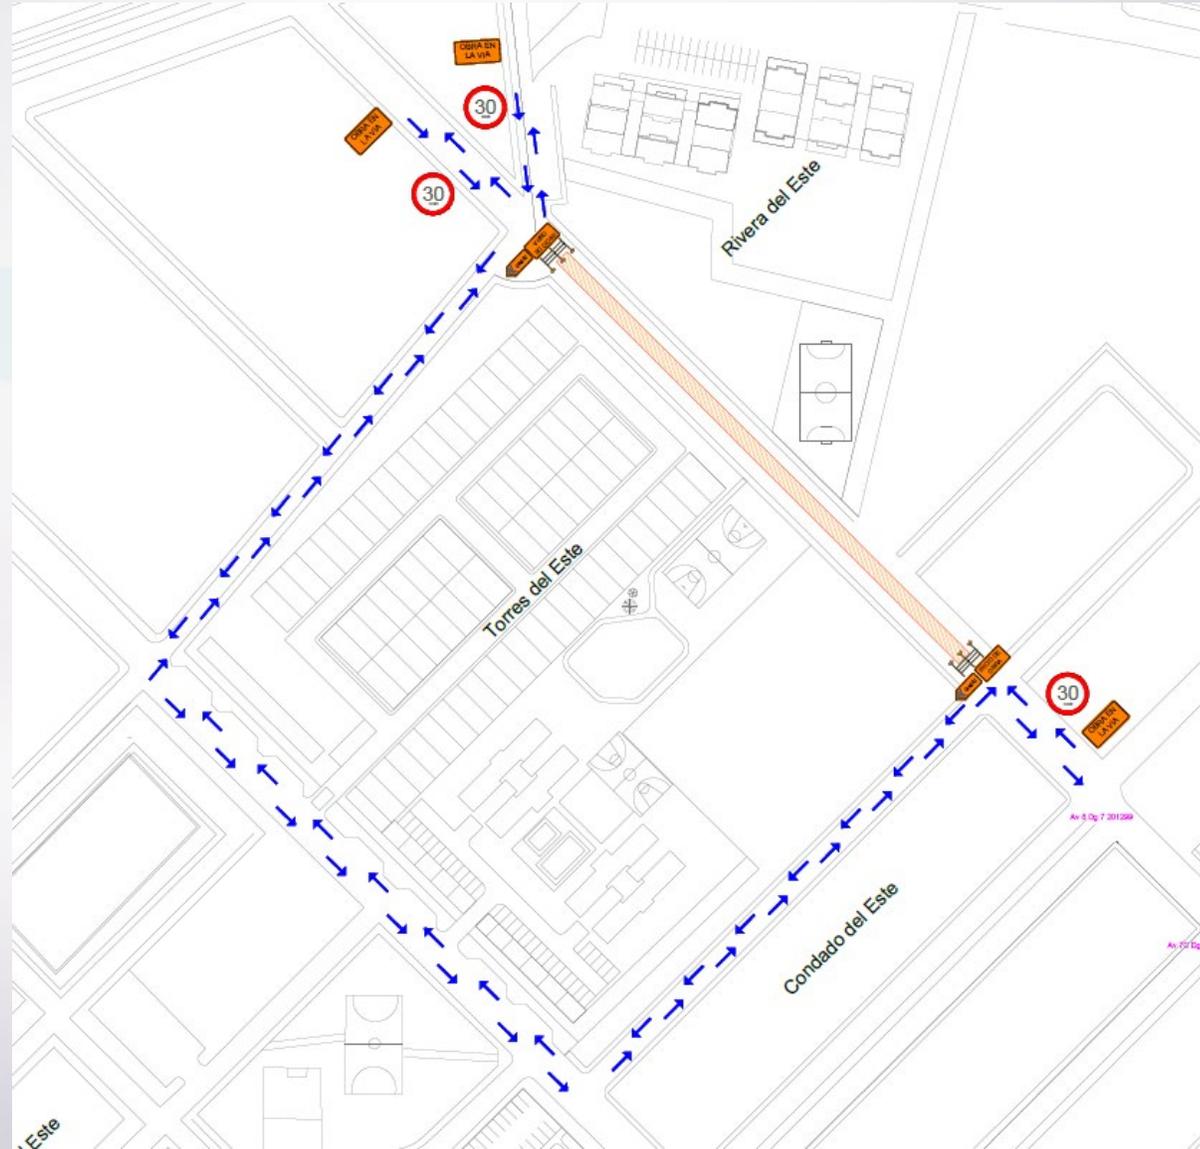


PMT PLANTEADO, FECHAS DE INTERVENCIÓN

Tramo 3 –Cl. 7E entre Rivera del Este y La Gazapa Prados del Este.

**Fecha
intervención**

22 abril – 31
mayo de 2024

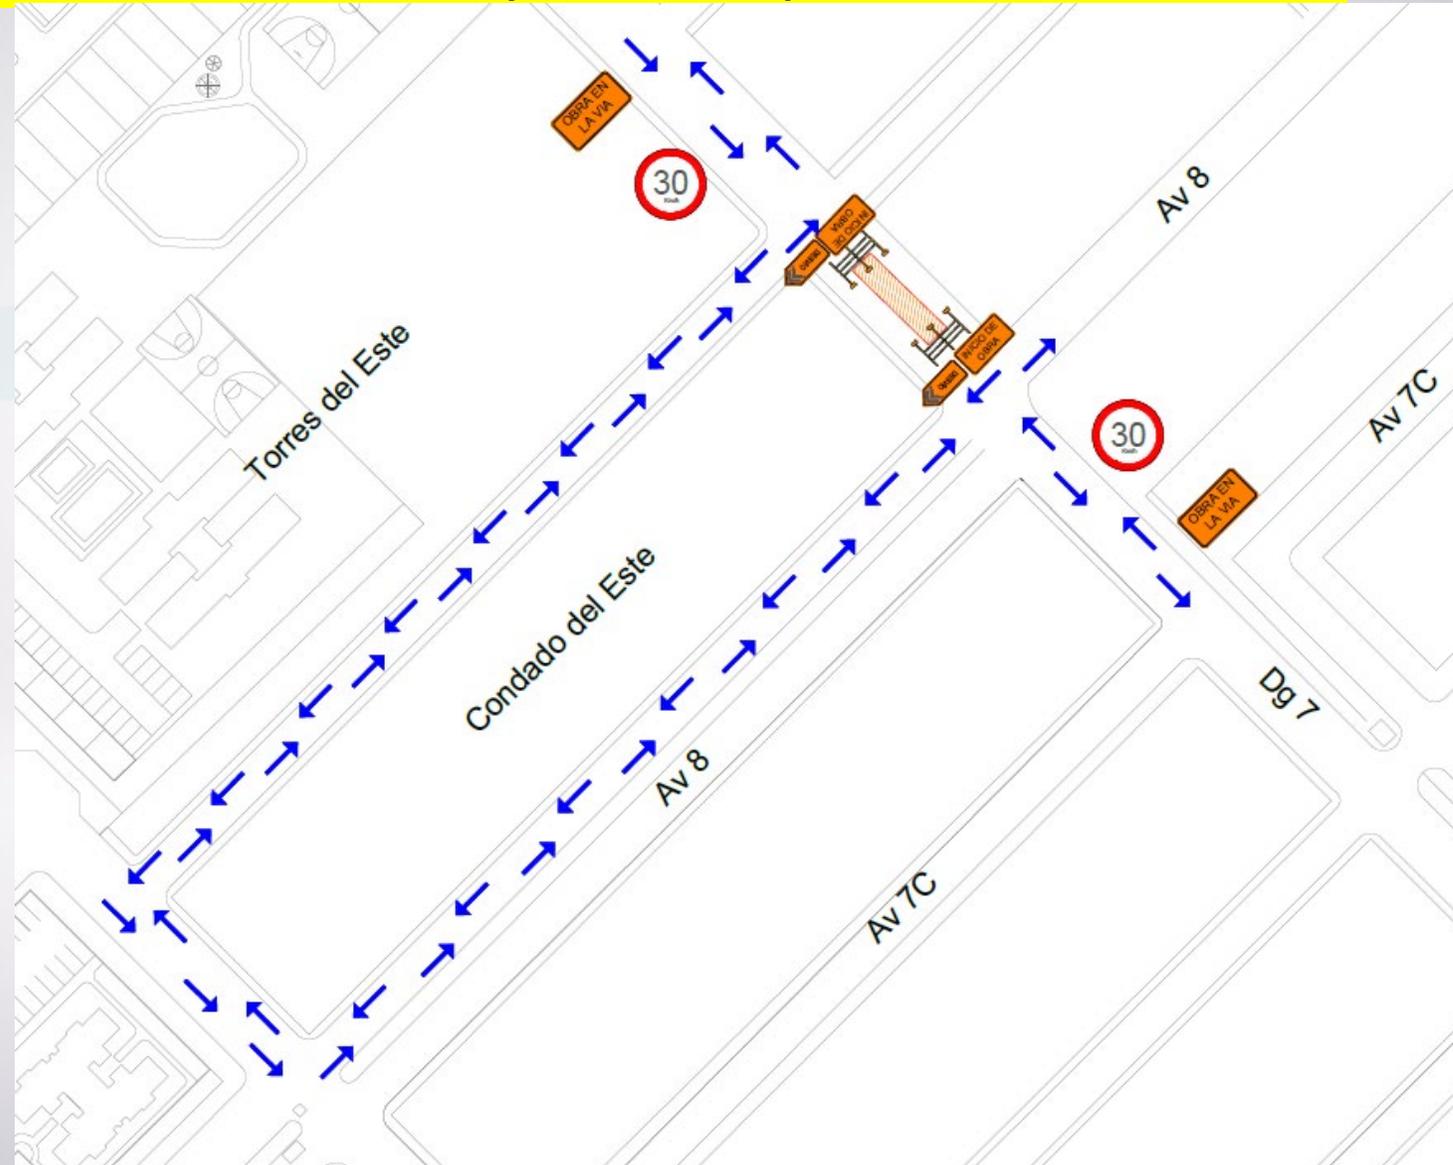

6- REPOSICIÓN ALCANTARILLADO SANITARIO TUBERÍA Ø24" L=392,98 m Ø20" L=658,58 m - Ø18" L=102,8 m - Ø16" L= 95,21 m - Ø14" L= 564,25 m – Ø8" L= 1753 m QUINTA BOSCH, AV. 3 ÉSTE DESDE – CL.3A BARRIO LA CEIBA HASTA EL CANAL BOGOTÁ, CL 2N DESDE AV. 3 ÉSTE HASTA AV. 9 E BARRIO QUINTA BOSCH.

I FASE- Av. 3E desde Canal Bogotá – Cl 8N Urb. La Ceiba (07 marzo – 31 Mayo).

II FASE- Av. 3E entre Cl 8N –Cl. 6N Barrio Ceiba II (4 Junio – 23 septiembre).

-III FASE – Av. 3E entre Cl. 6N y Cl 5 N (Por definir).

-IV FASE- Av. 3E entre Cl 3N – Cl. 2N Barrios Castellana y Los Pinos; Cl. 2N entre Av. 3E y Av. 9E Barrio Quinta Bosch. (Por definir)

-V FASE- Av. 3E entre Cl. 2N Quinta Bosch- Cl 3 Barrio La Ceiba. (Por Definir)

- UBICACIÓN

